




扉の上枠装飾、アーチなどに使用します。

唐草パネル(アーチ飾りタイプ)



ドアハンドル

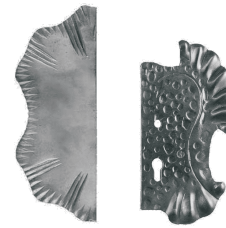

ドアプレート




4コーナーに樋目模様入りの角・平角パイプです。



パイプ枠材




門柱まで一式をロートアイアンで製作することもよくあります。

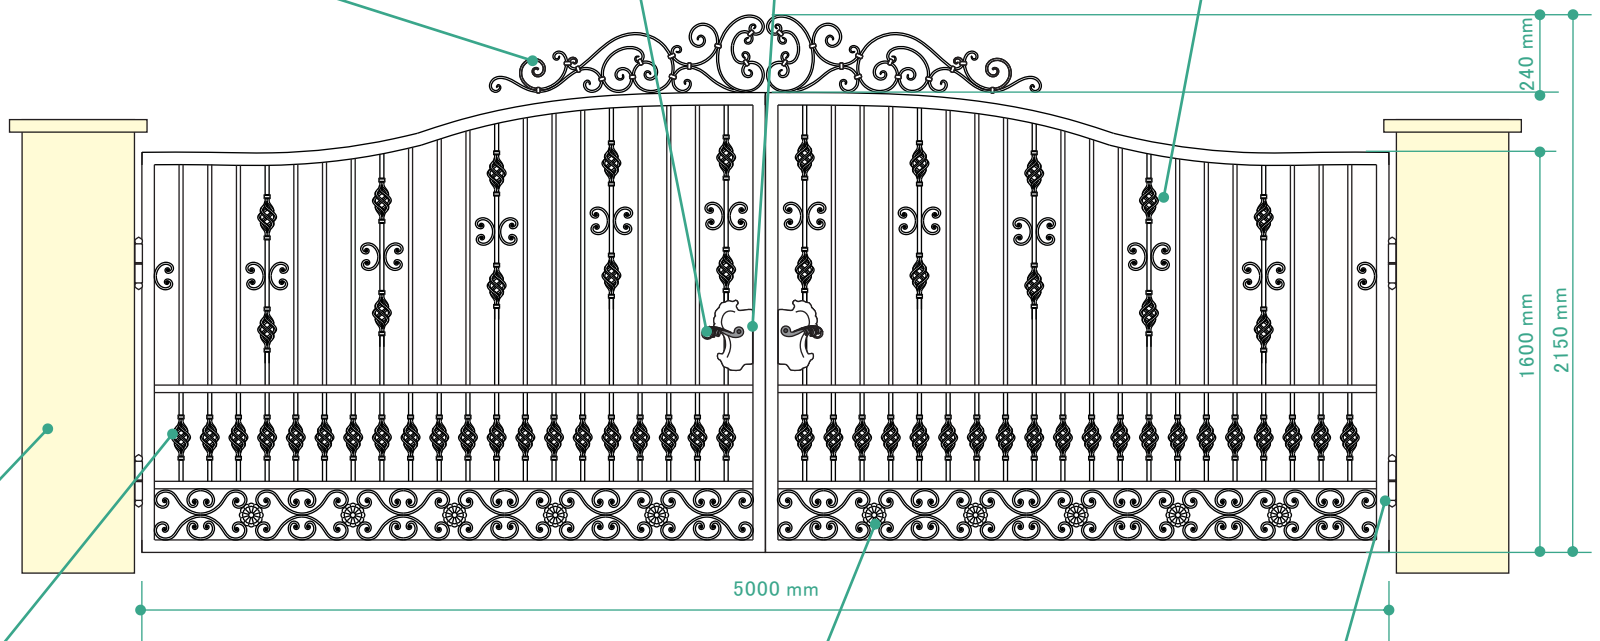


バスケット

ロートアイアン(鍛鉄)独特の形状です。

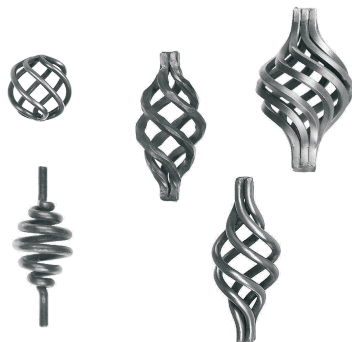

ローゼット

花を文様化した円盤です。

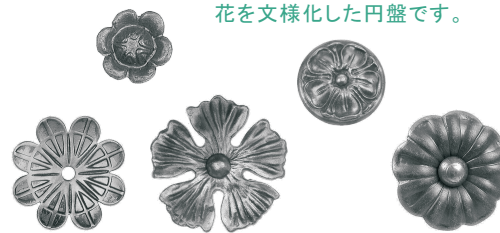

ヒンジ

パイプヒンジ、面付けヒンジ、アジャスト可能なものなどが選べます。

