

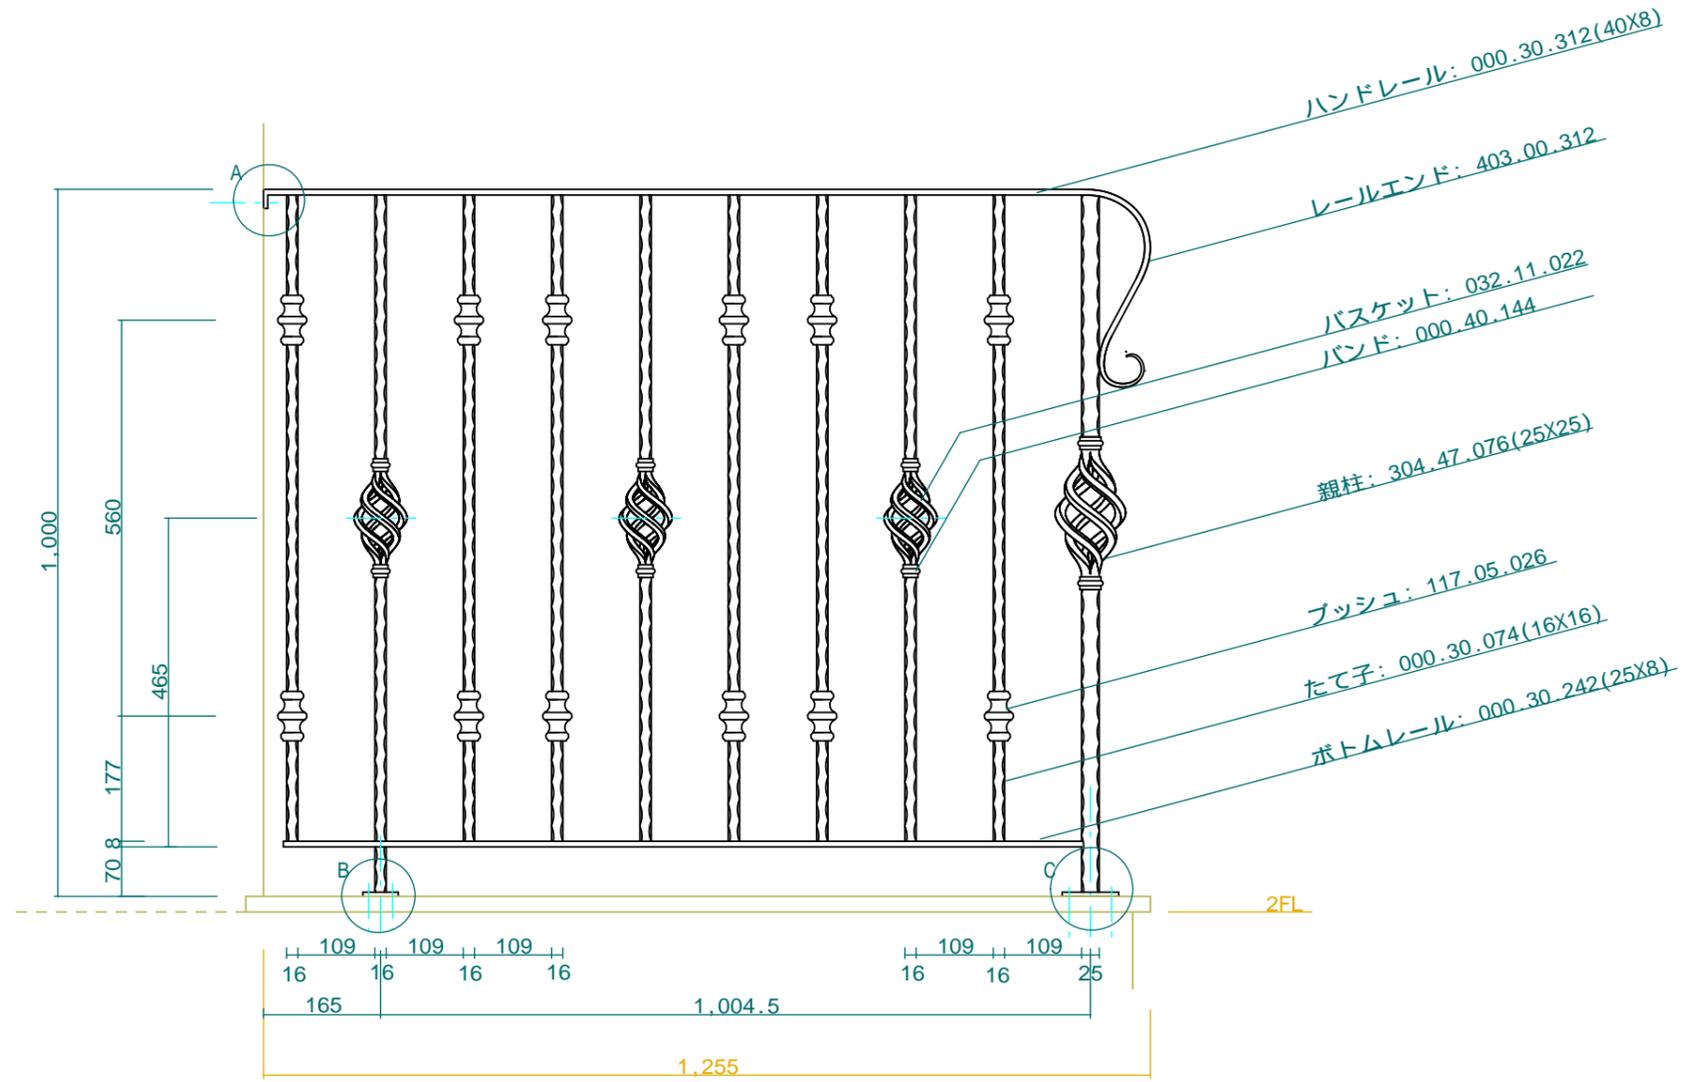



A=壁付ベースプレート詳細  
S-1:2

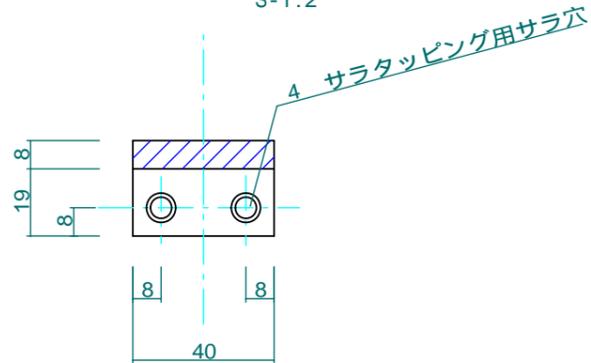


B=ベースプレート詳細  
S-1:2

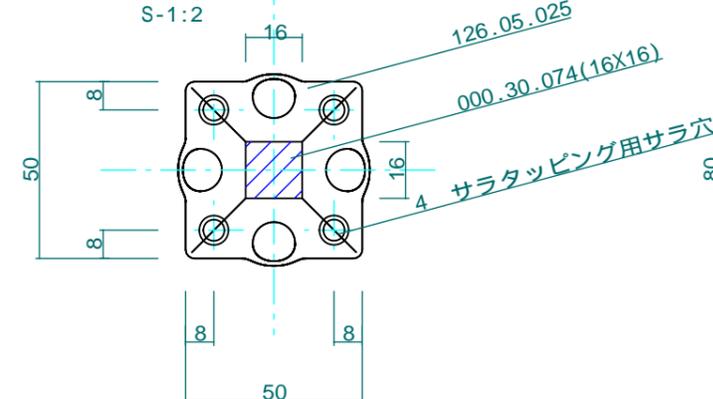

C=ベースプレート詳細  
S-1:2

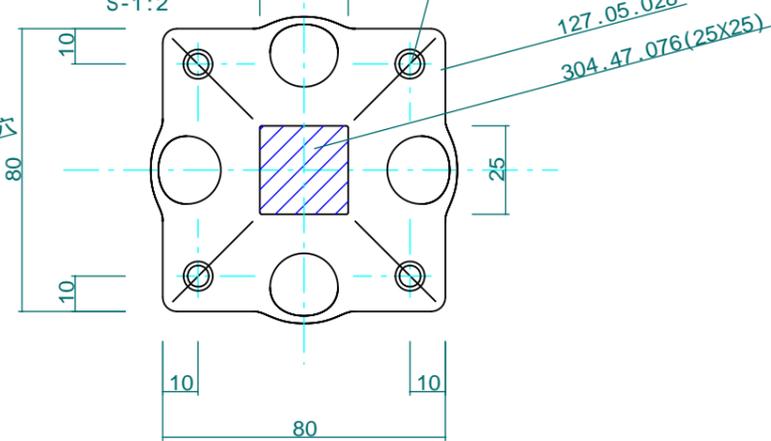

4 サラタッピング用サラ穴  
S=1:2

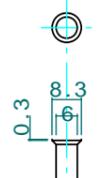

No.	K-01	Title:	
View:	T	Subject:	階段脇ロック手摺
	L	Scale (Size):	1:10(A3B)
	F	Date:	
	R	Sign:	Wij
	B	LECKY METAL ORNAMENTS JAPAN	