

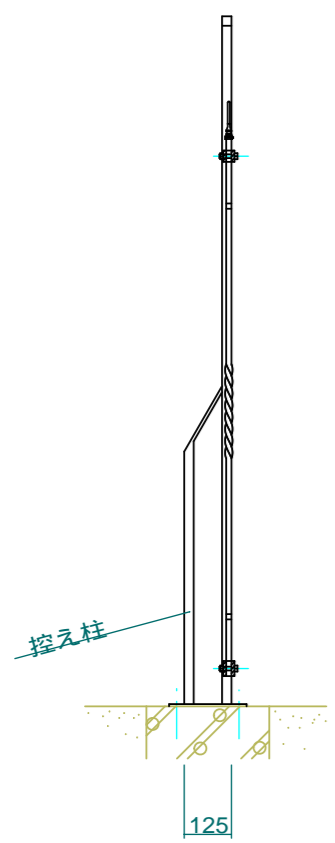
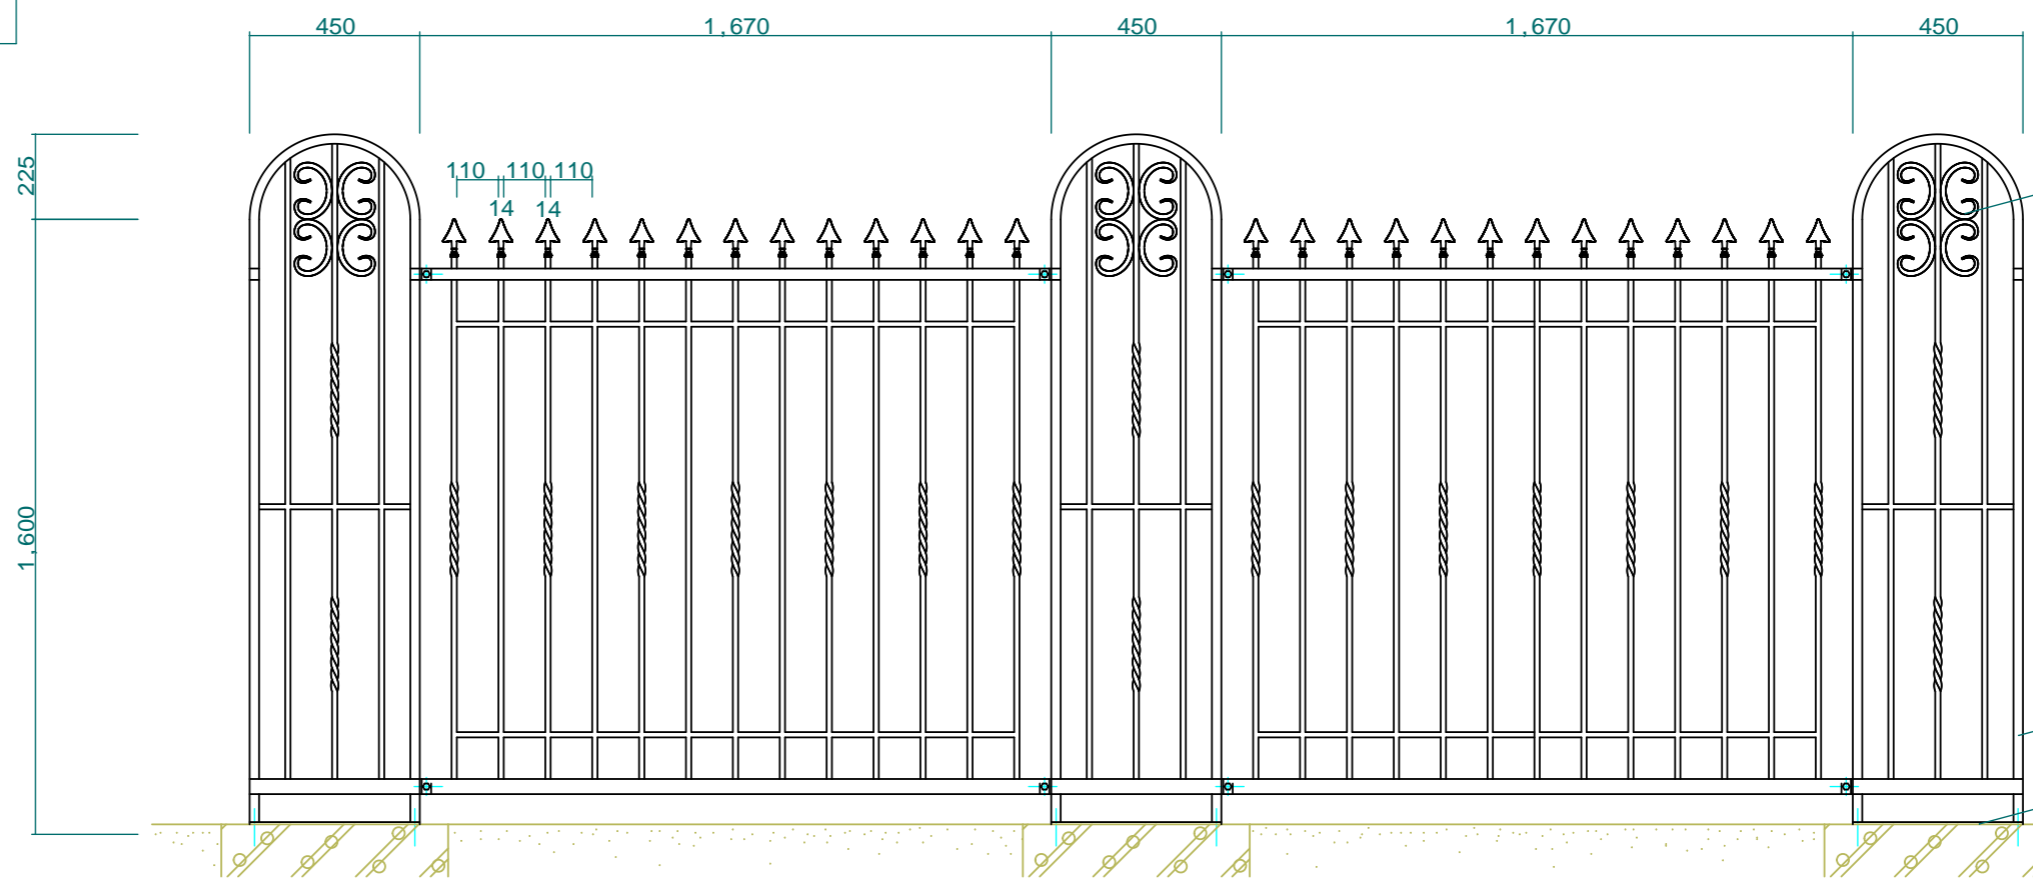


A 案

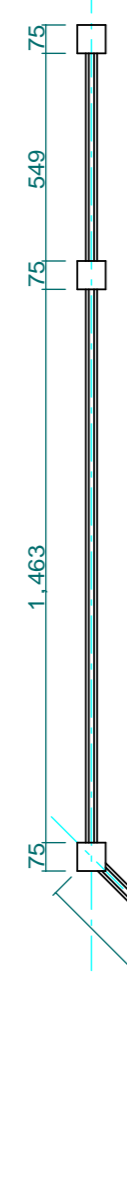

B 案

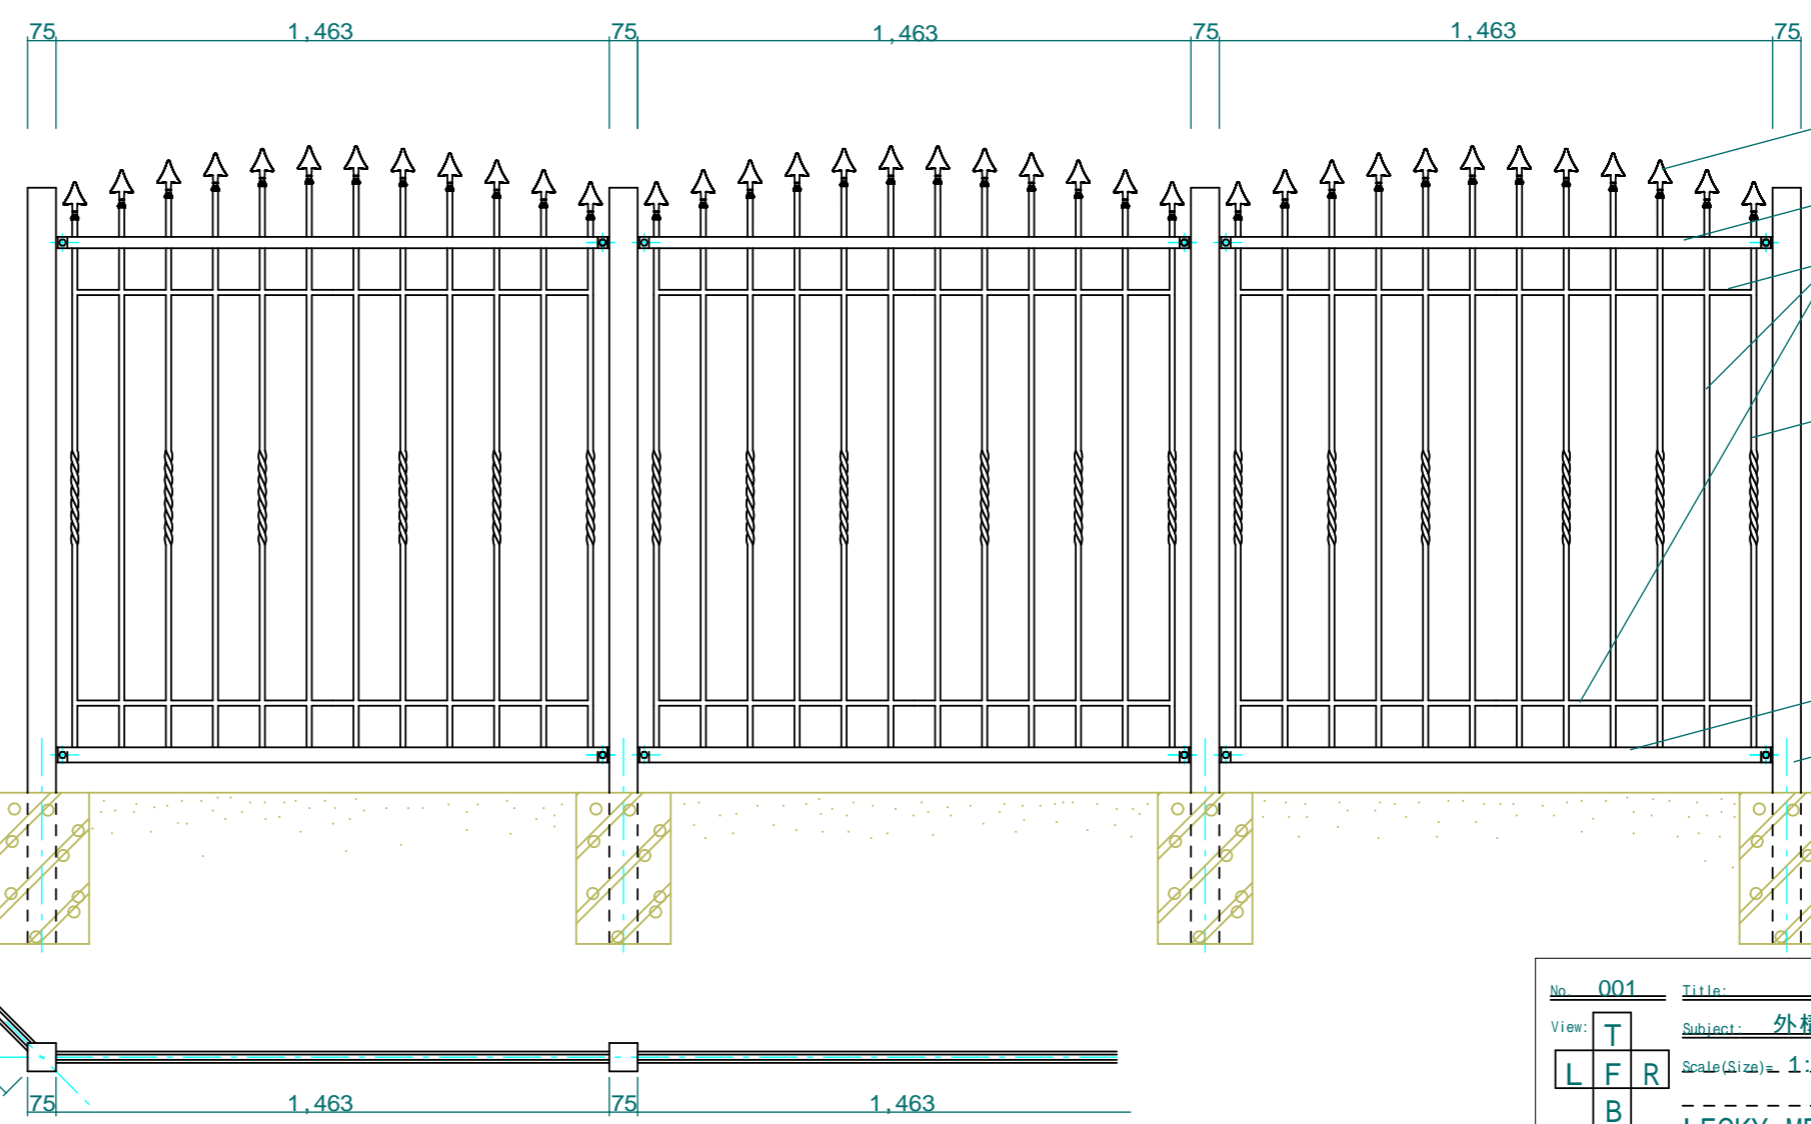

No.	001	Title:	
View:	T	Subject:	外構フェンス デザイン図
	L F R	Scale(Size):	1:20(A3) Date: Sign: _Wtj
	B	LECKY METAL ORNAMENTS JAPAN	