
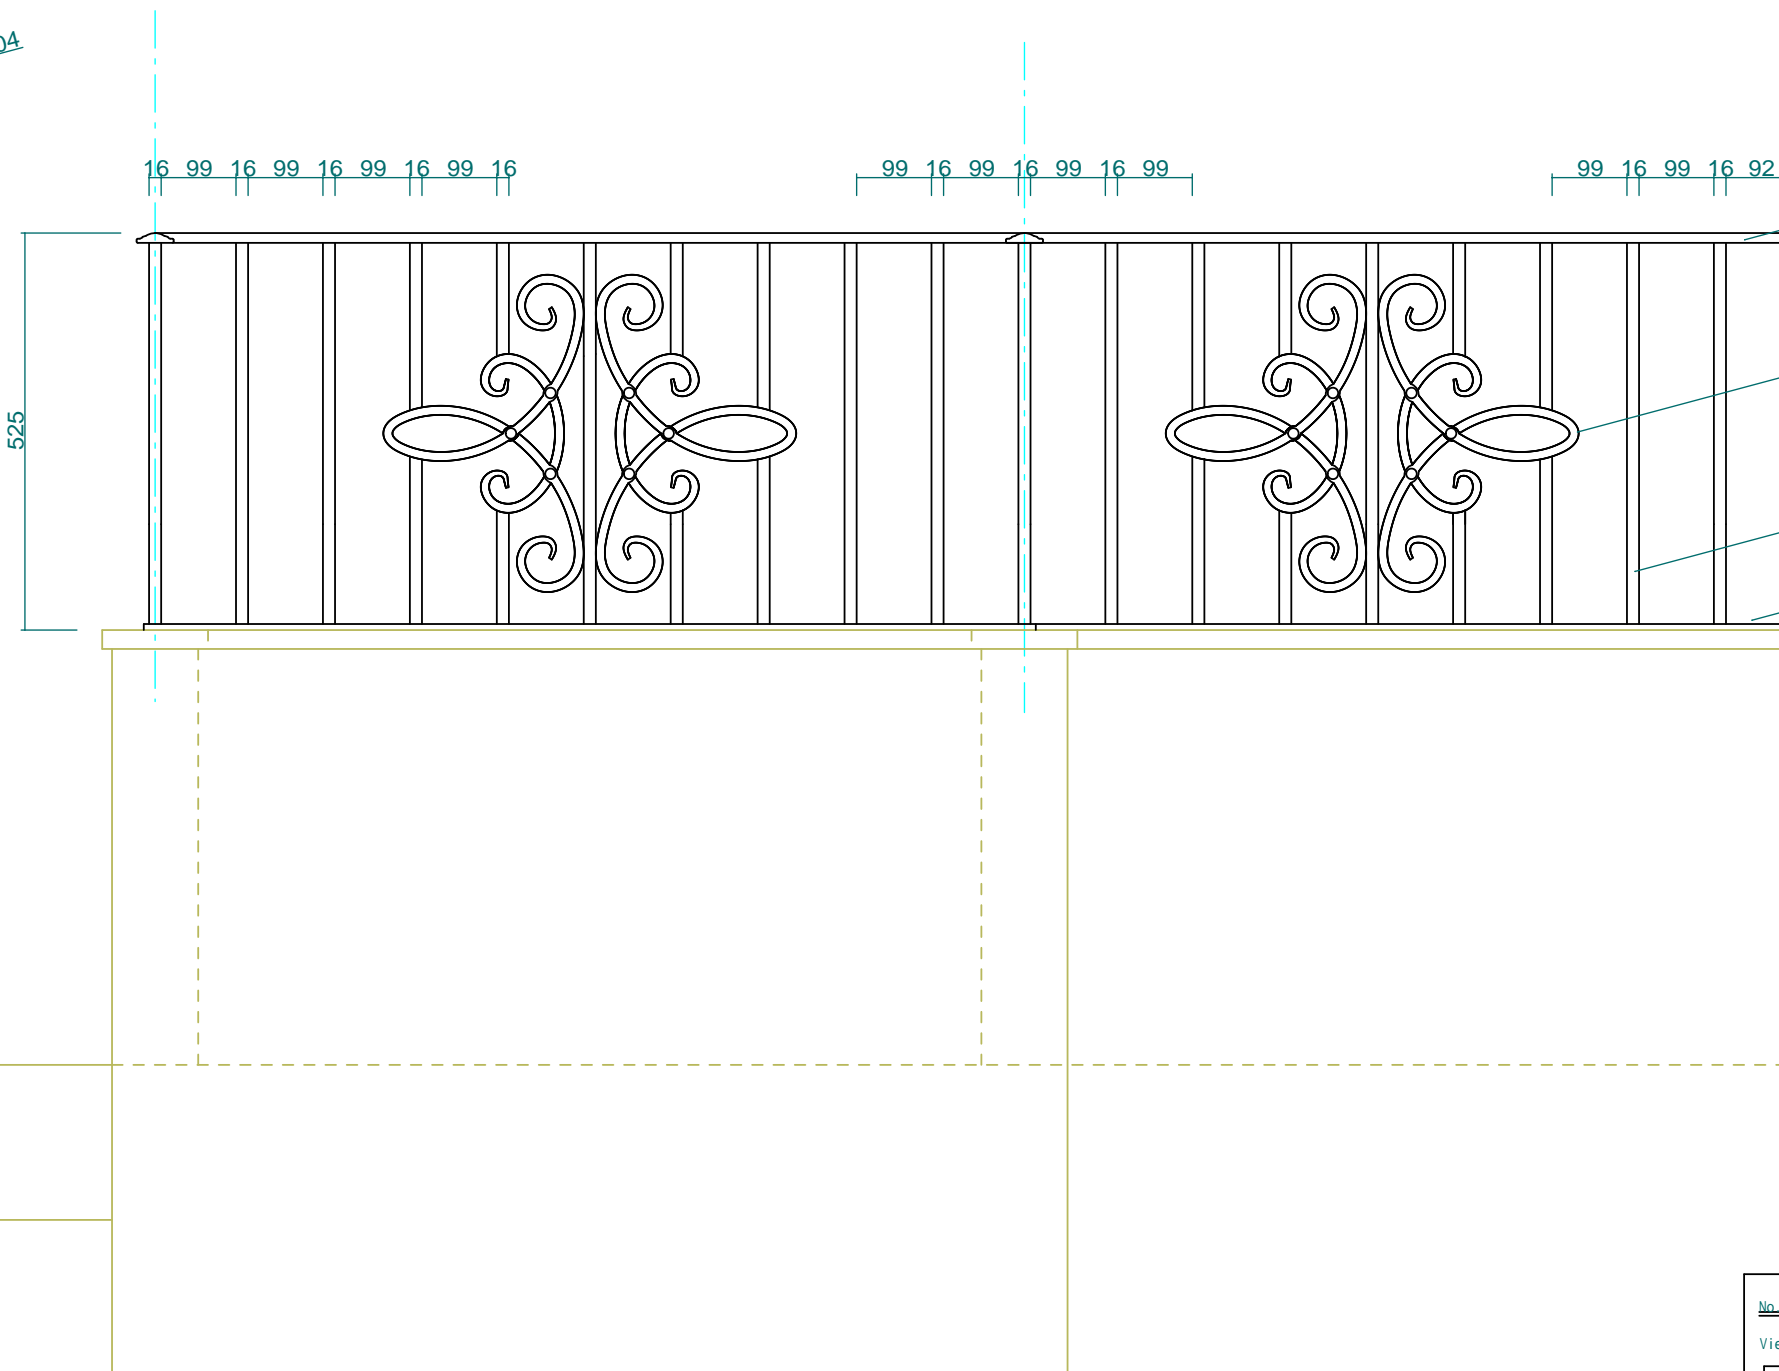


A-A

レールエンド : 429.00.304

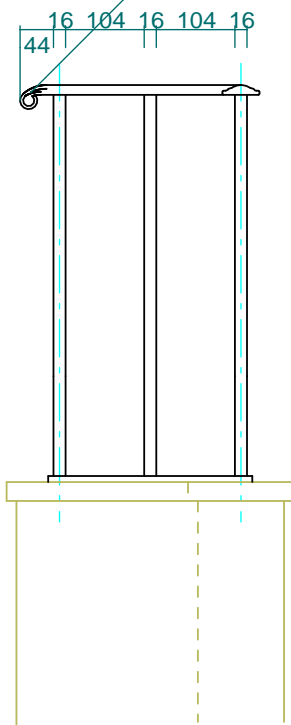

ハンドレール : 000.30.304

唐草パネル : 040.33.072(12X12)

たて子 : 000.30.026(16X16)

直付ボトムレール : 000.30.045(30X8)

防錆は屋内仕様。塗装色 = 黒半ツヤ

No. 002	Title:		
View:	T	Subject: 手摺壁上部手摺	
L	F	Scale(Size) = 1:10(A3)	Date: - - - - - Sign: _Wj_
B	LECKY METAL ORNAMENTS JAPAN		