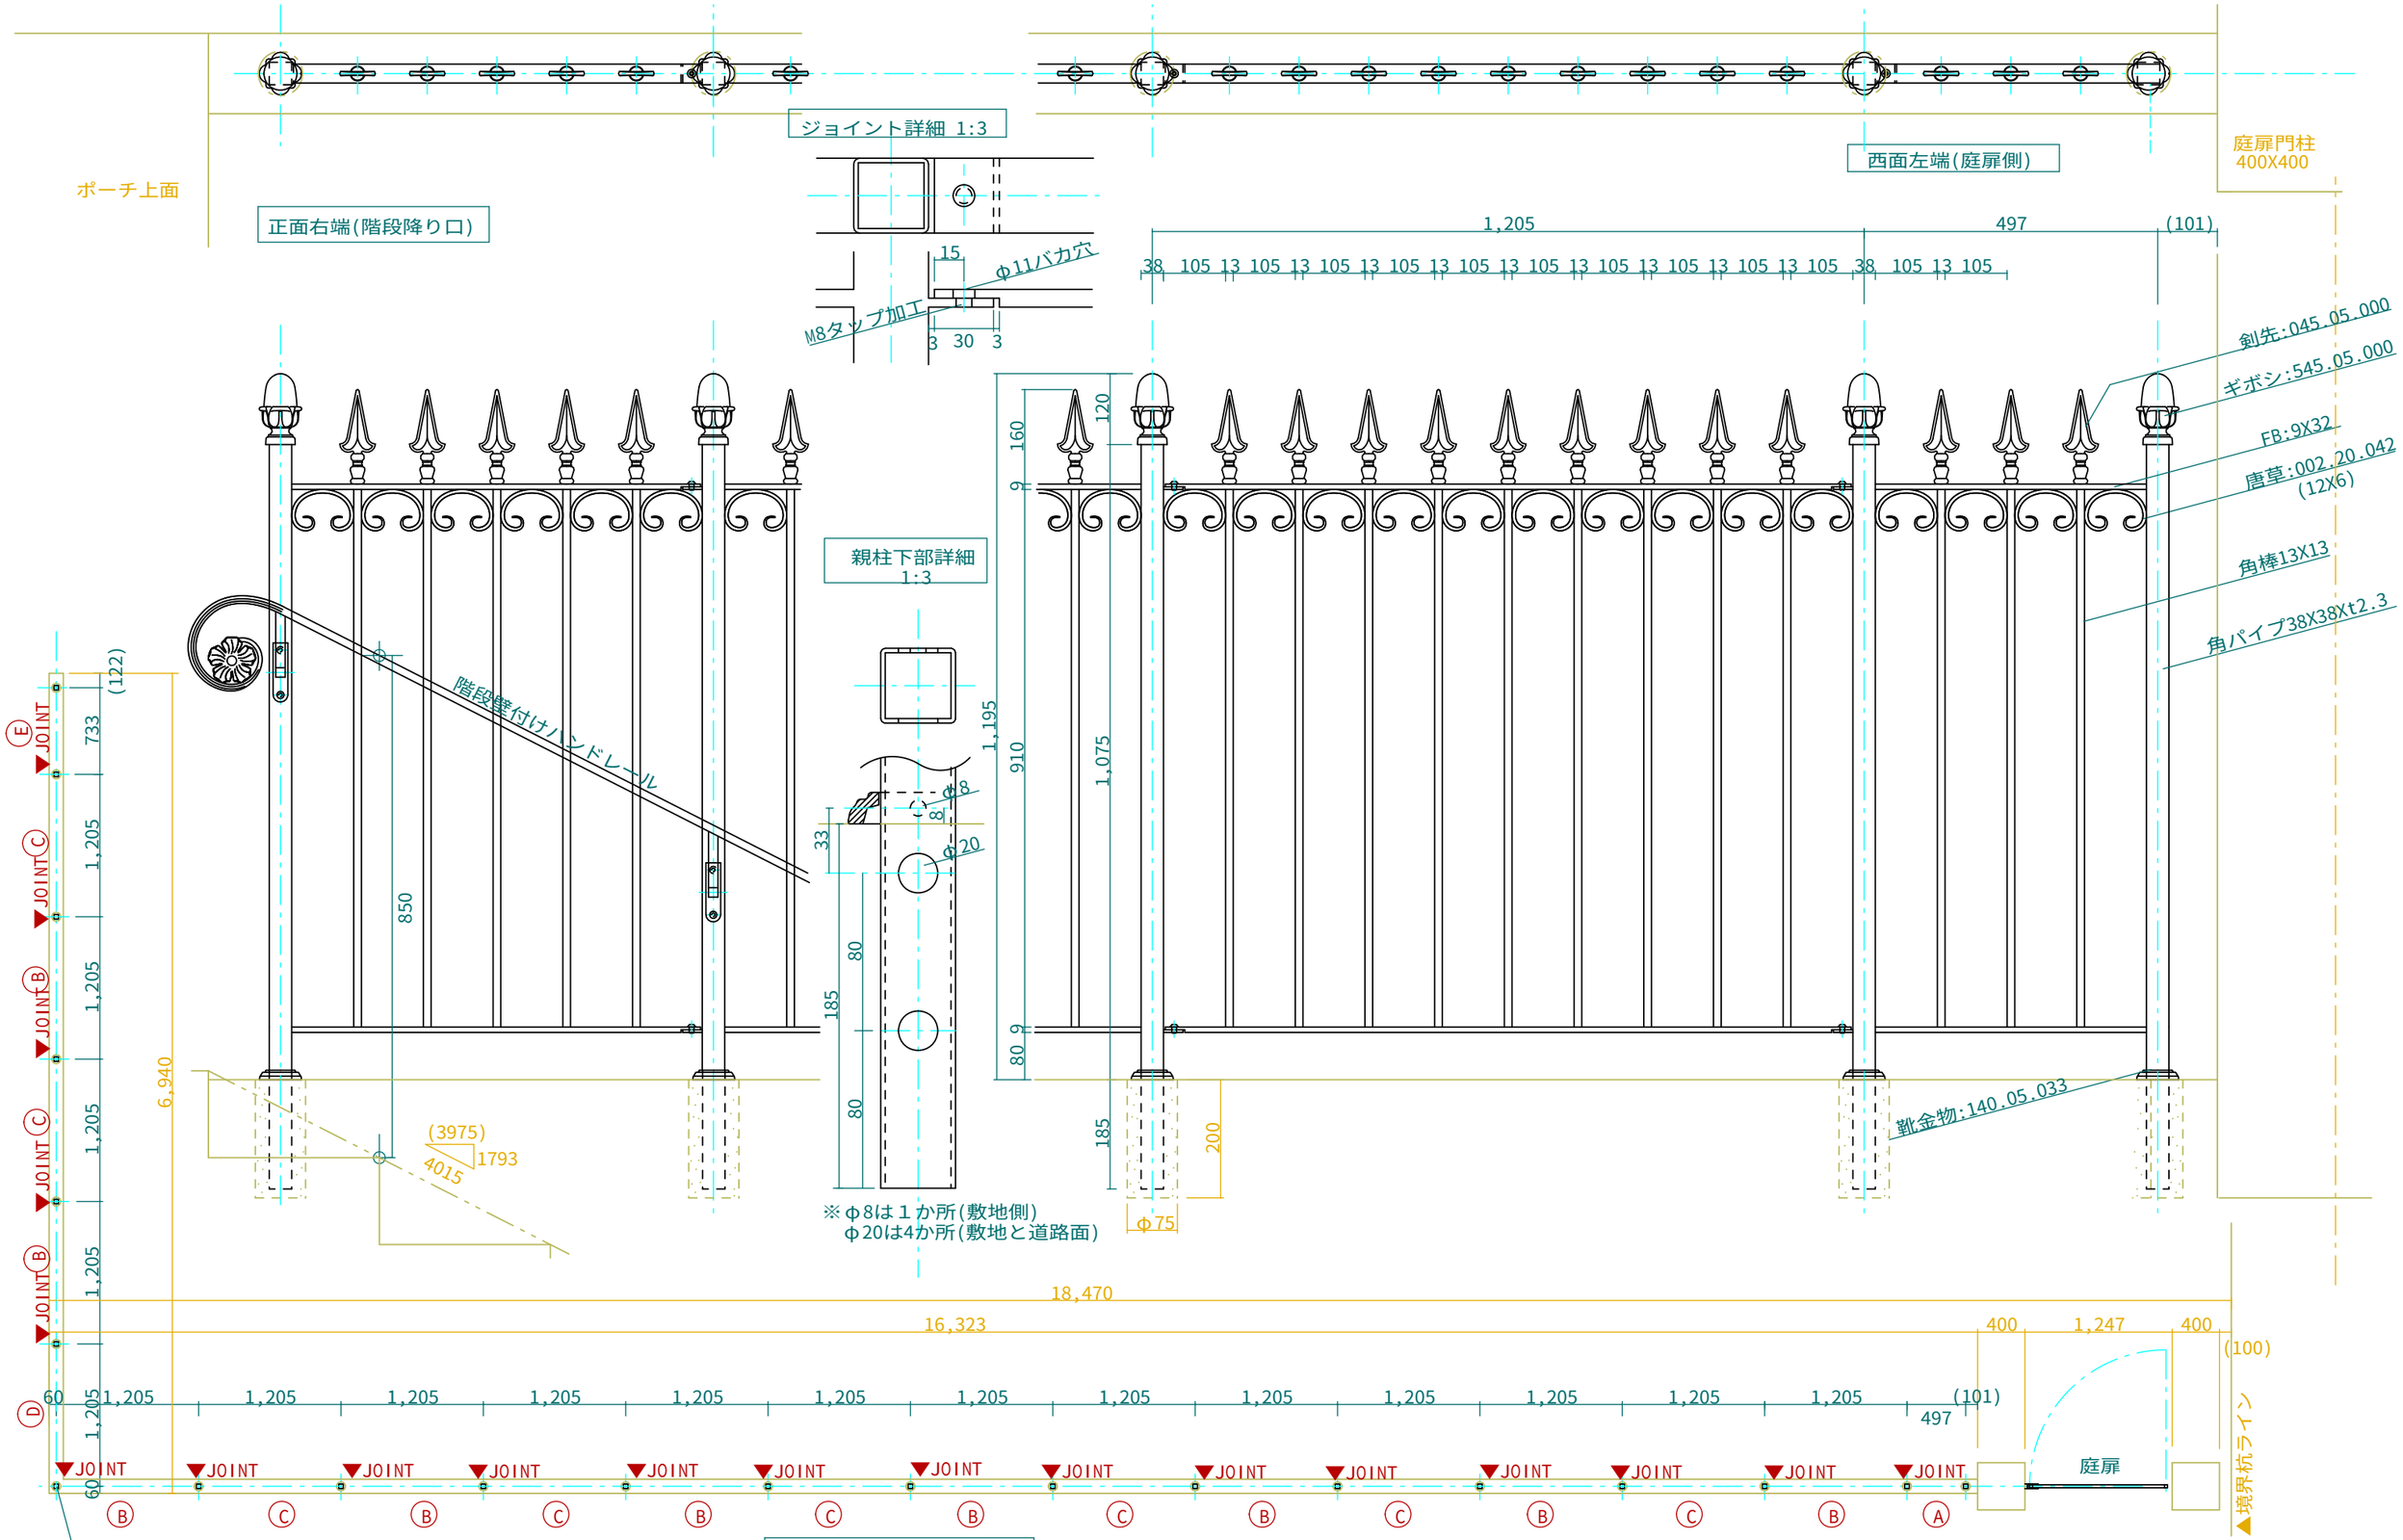


# 製作図

※ 5/7現場打合せ後訂正図

| | |
|---|---|
| No. WF-042 | Title: |
| View: T L F R B | Subject: 正面・西面フェンス |
| | Scale(Size)= 1:10(A3) Date: Sign: wtj |
| | LECKY METAL ORNAMENTS JAPAN |