正門横花壇フェンス

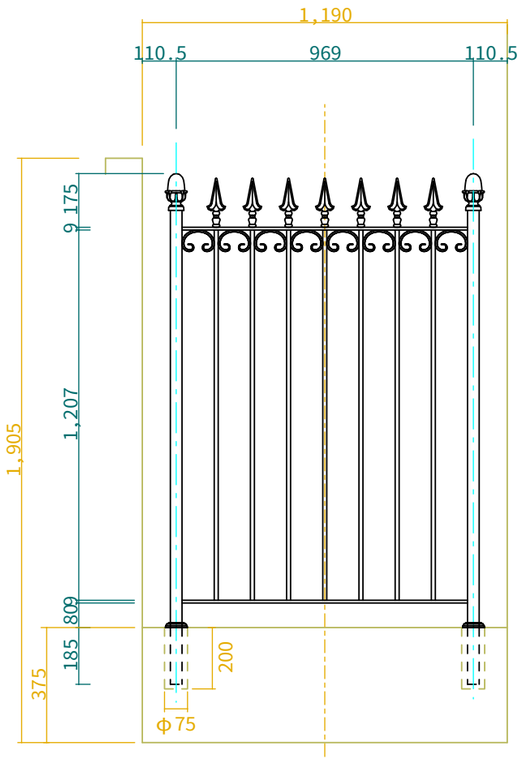

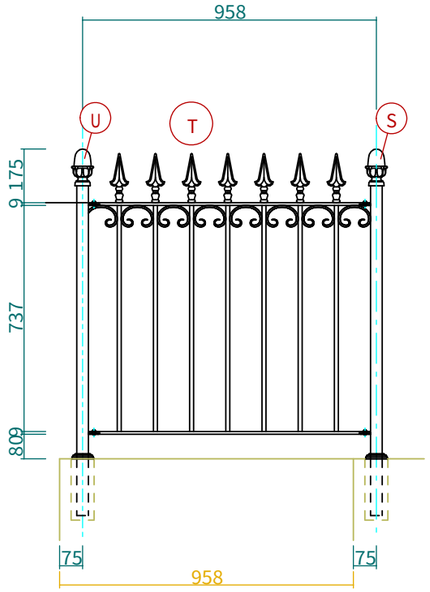

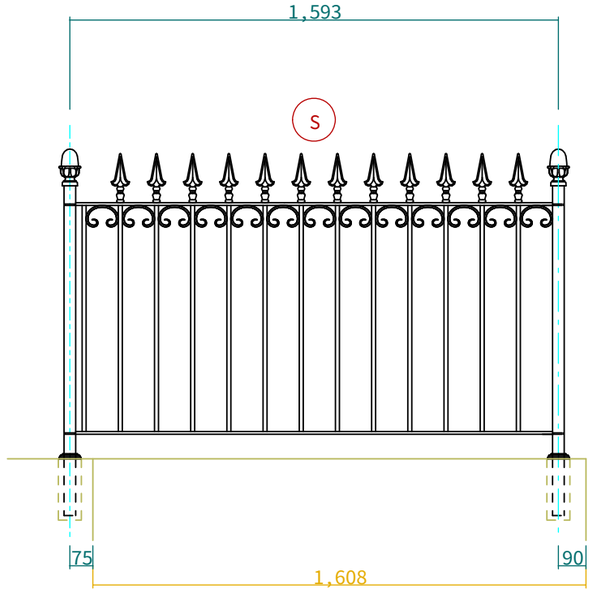

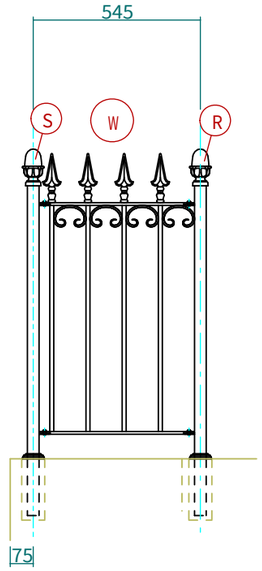

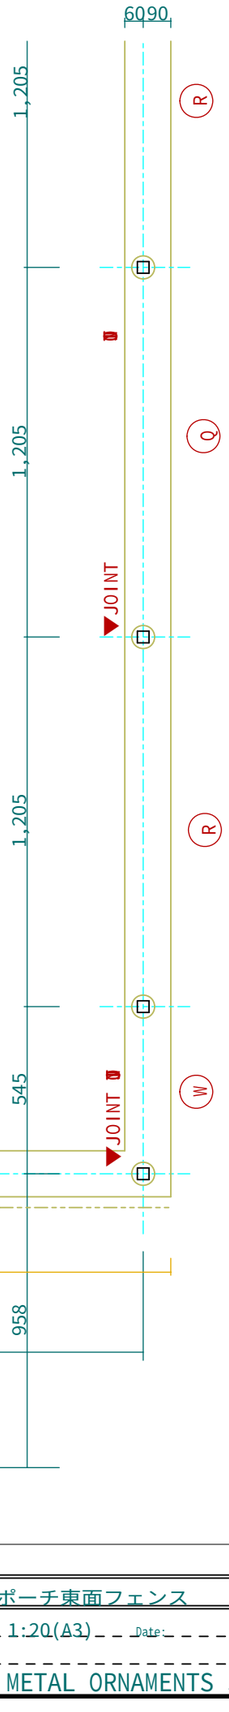

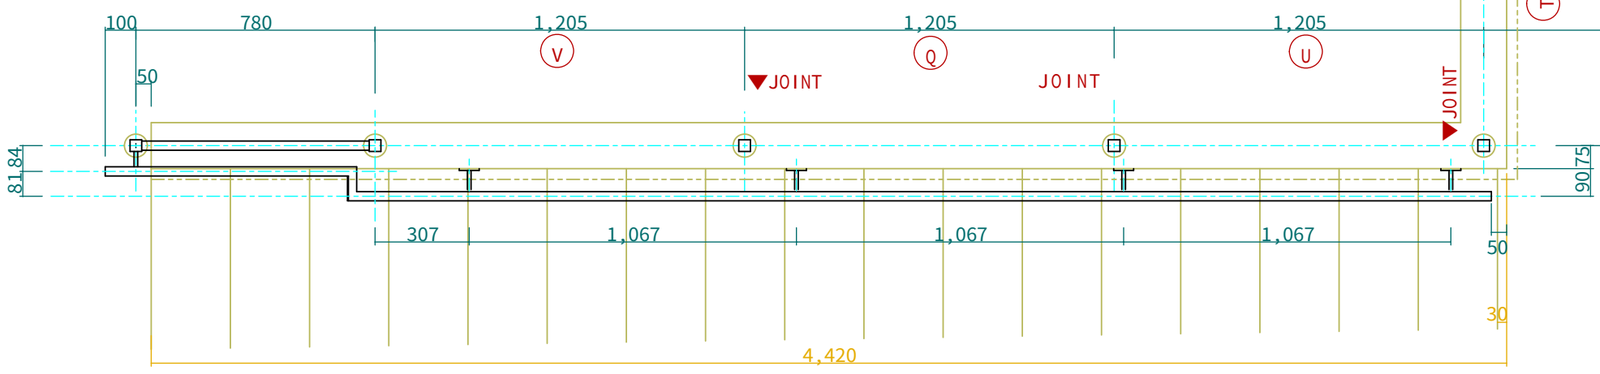

No	PF045
Title:	
Subject:	ポーチ東面フェンス
View:	T / L F R / B
Scale(Size):	1:20(A3)
Date:	
Sign:	wtj

LECKY METAL ORNAMENTS JAPAN