


取付下地金物詳細 1:5

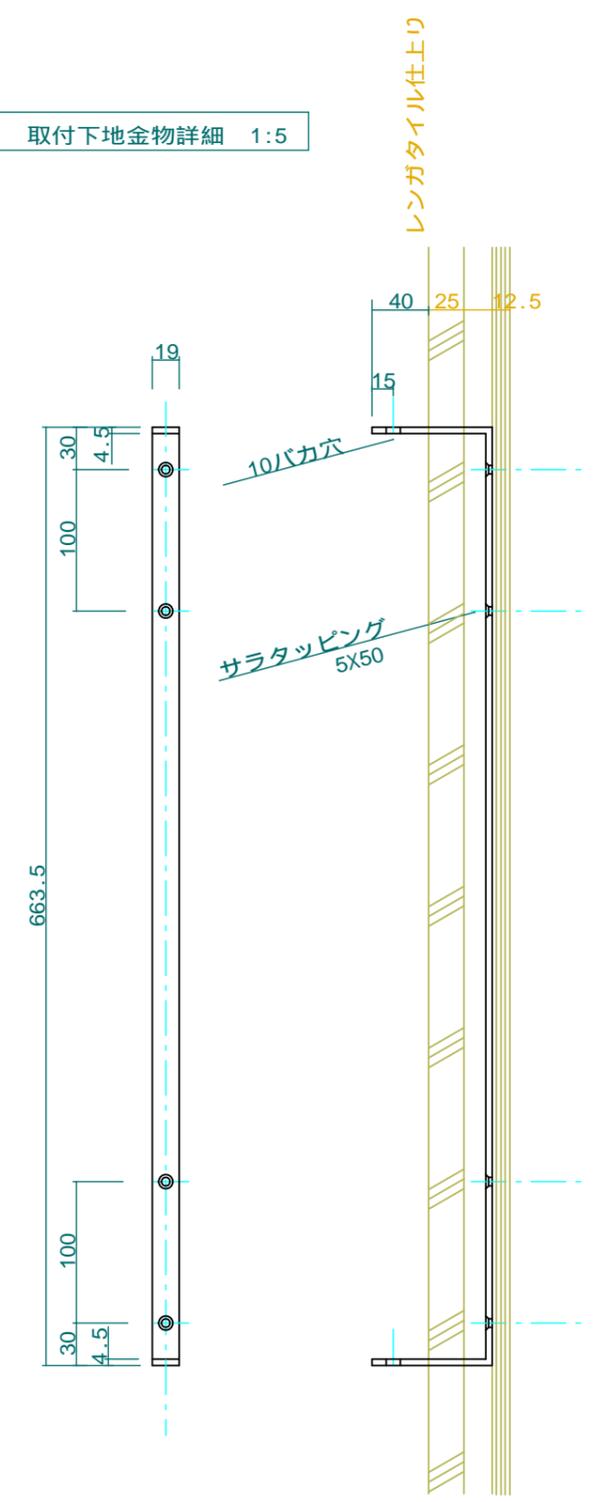

現場打合せ後決定

19X19

先付け下地: 4.5X19加工 (胴縁施工前に要取付)

L:5X25

サラタッピング: 5X50

製作図

見積用概略図

No. G01-A	Title:
View: T	Subject: 窓手摺(鉢置き兼用)
L F R	Scale (Size): 1:10(A3) Date: Sig: W1j
B	LECKY METAL ORNAMENTS JAPAN