
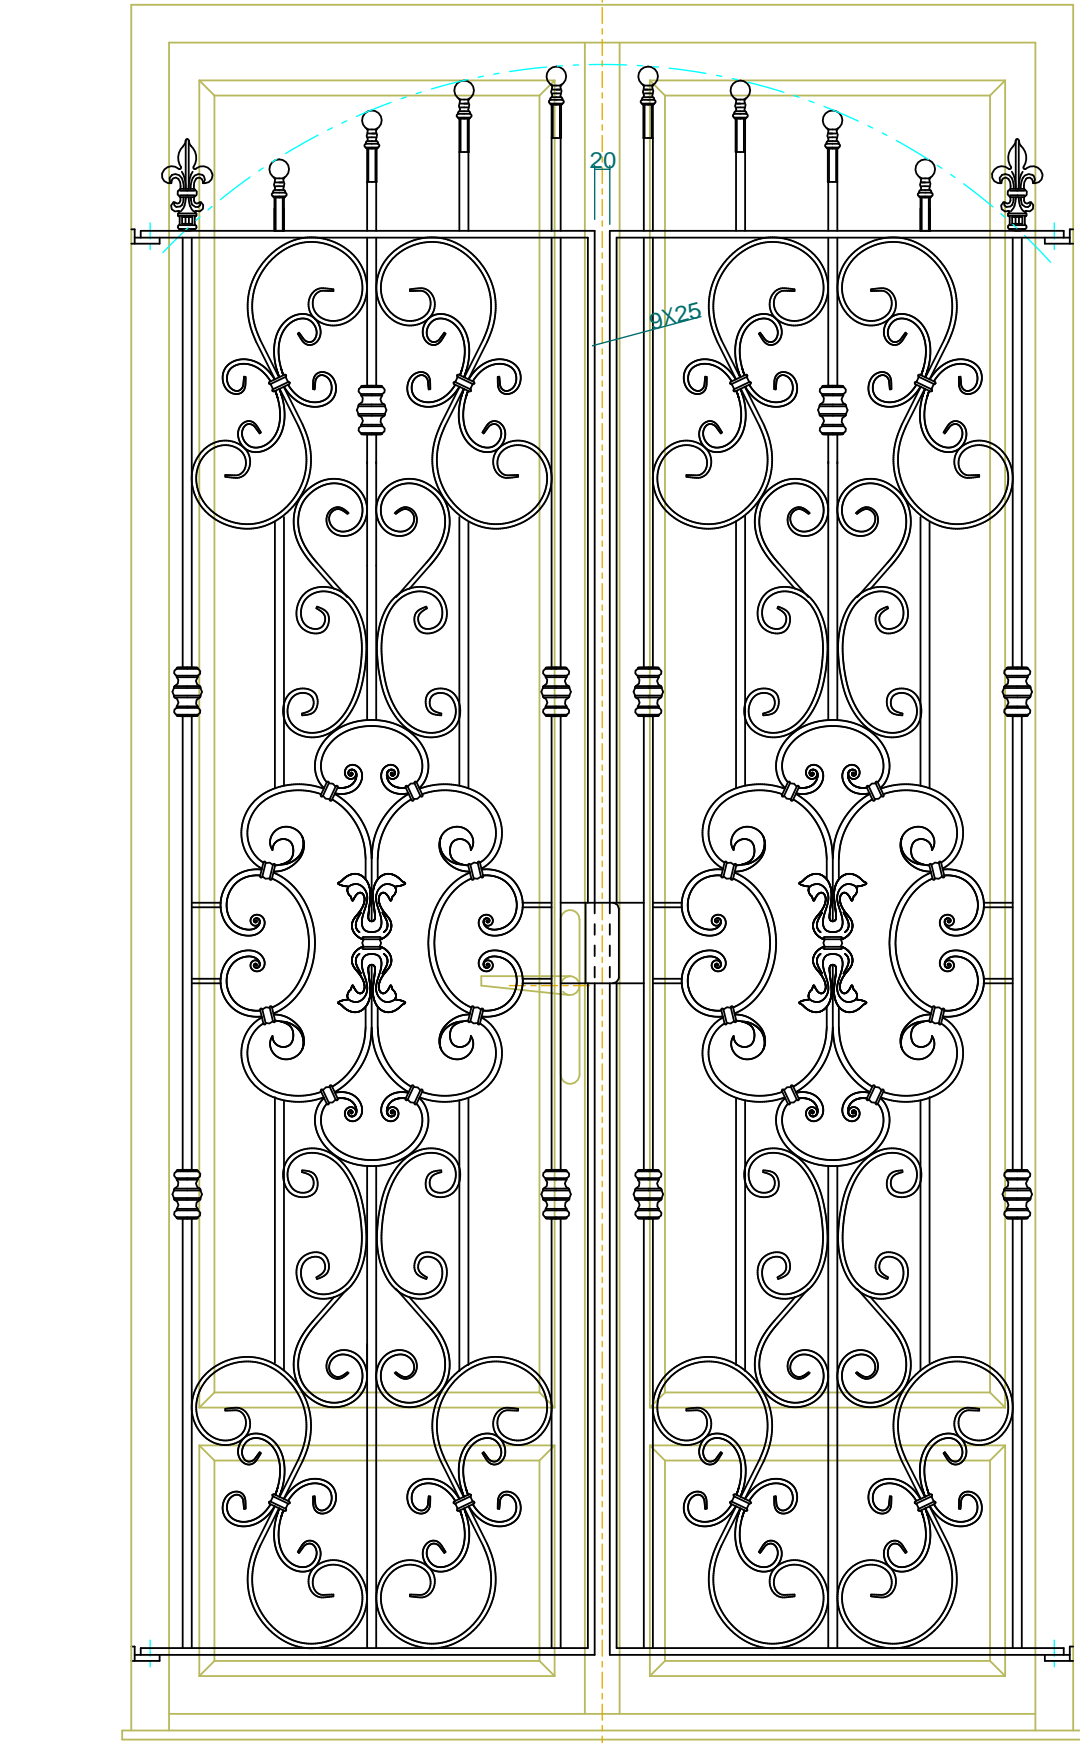


面格子タイプ
3か所

68.5 109 109 109 109 54.5
1.246

扉タイプ
1か所

1.246

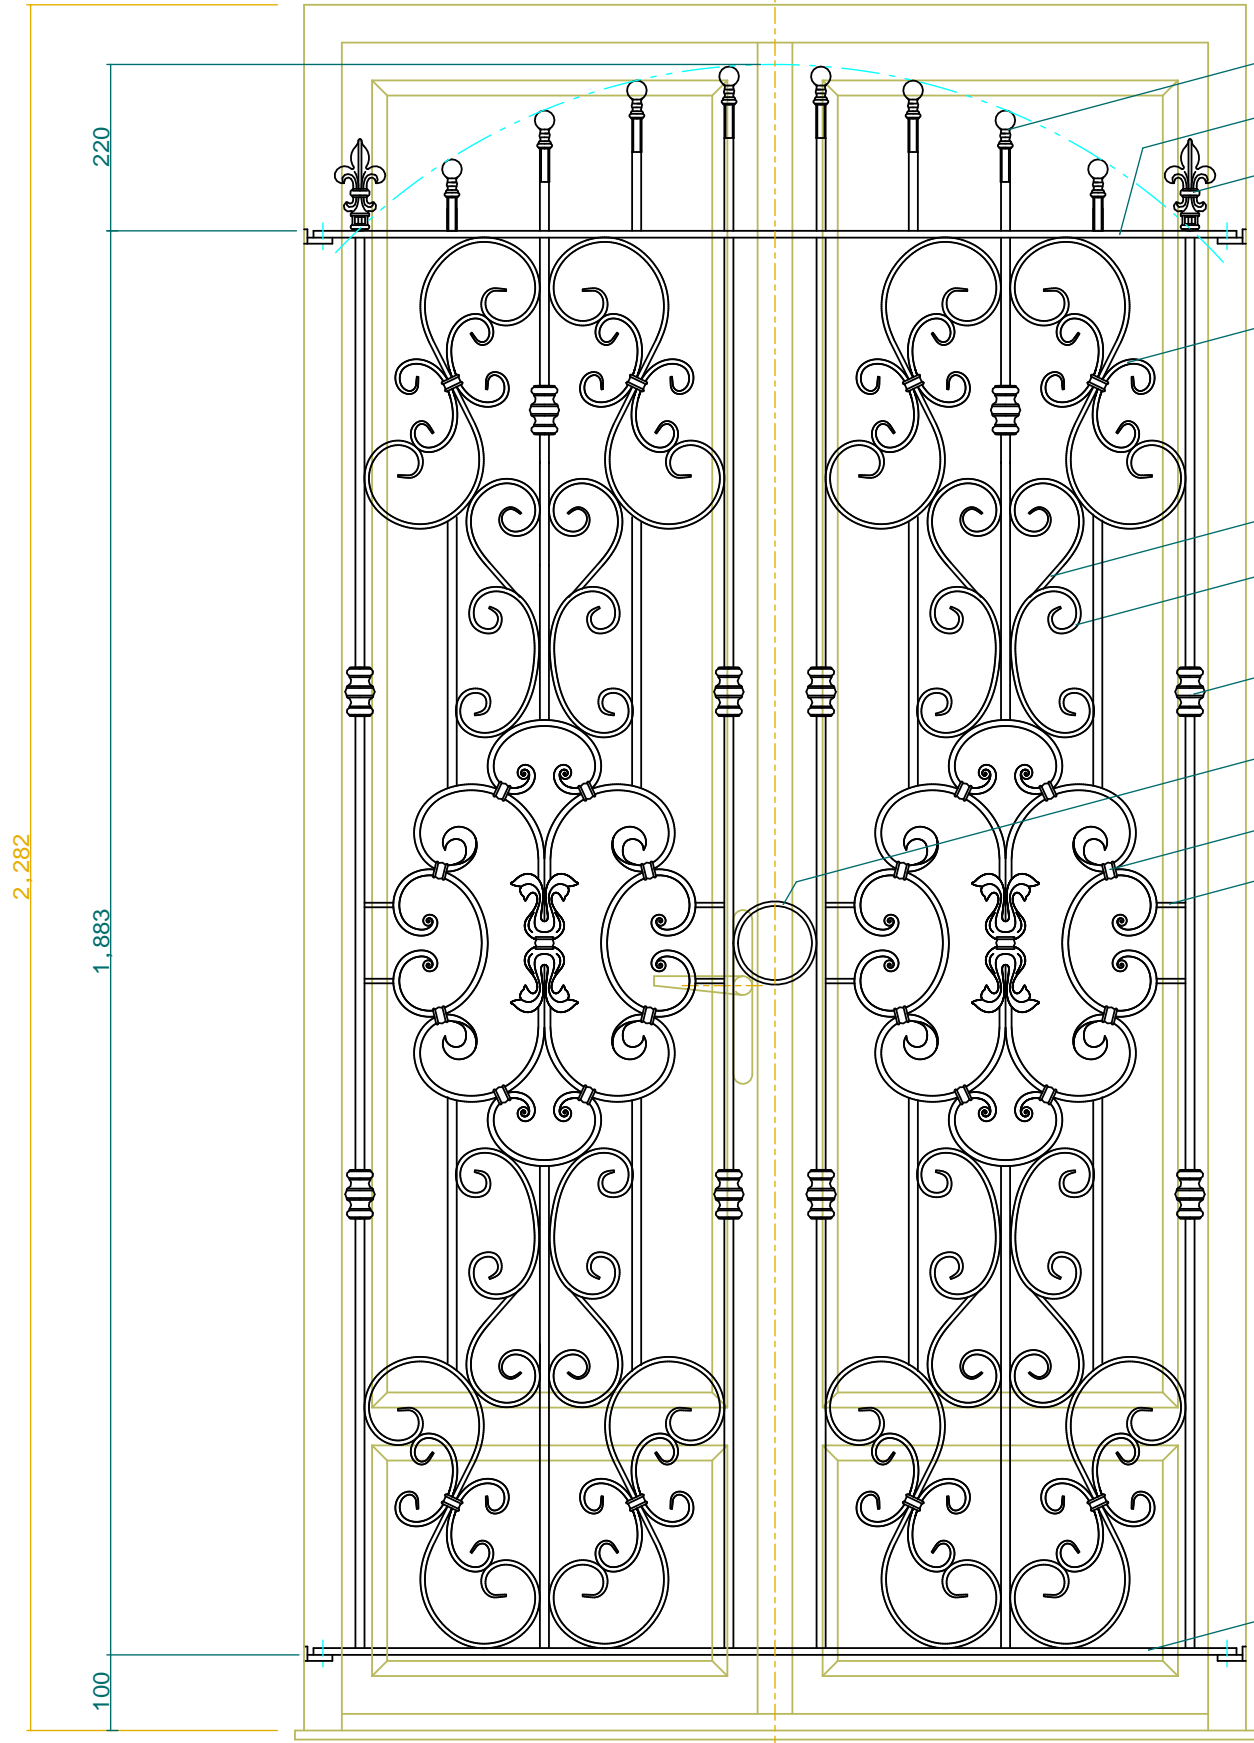

No. _____
Title: 正面1F掃出し窓金物
Subject: 正面1F掃出し窓金物
Scale/Size: 1:10(A3) _Date_ _Sig_ _JW1_

T	R
L	B

LECKY METAL ORNAMENTS JAPAN