


3.640

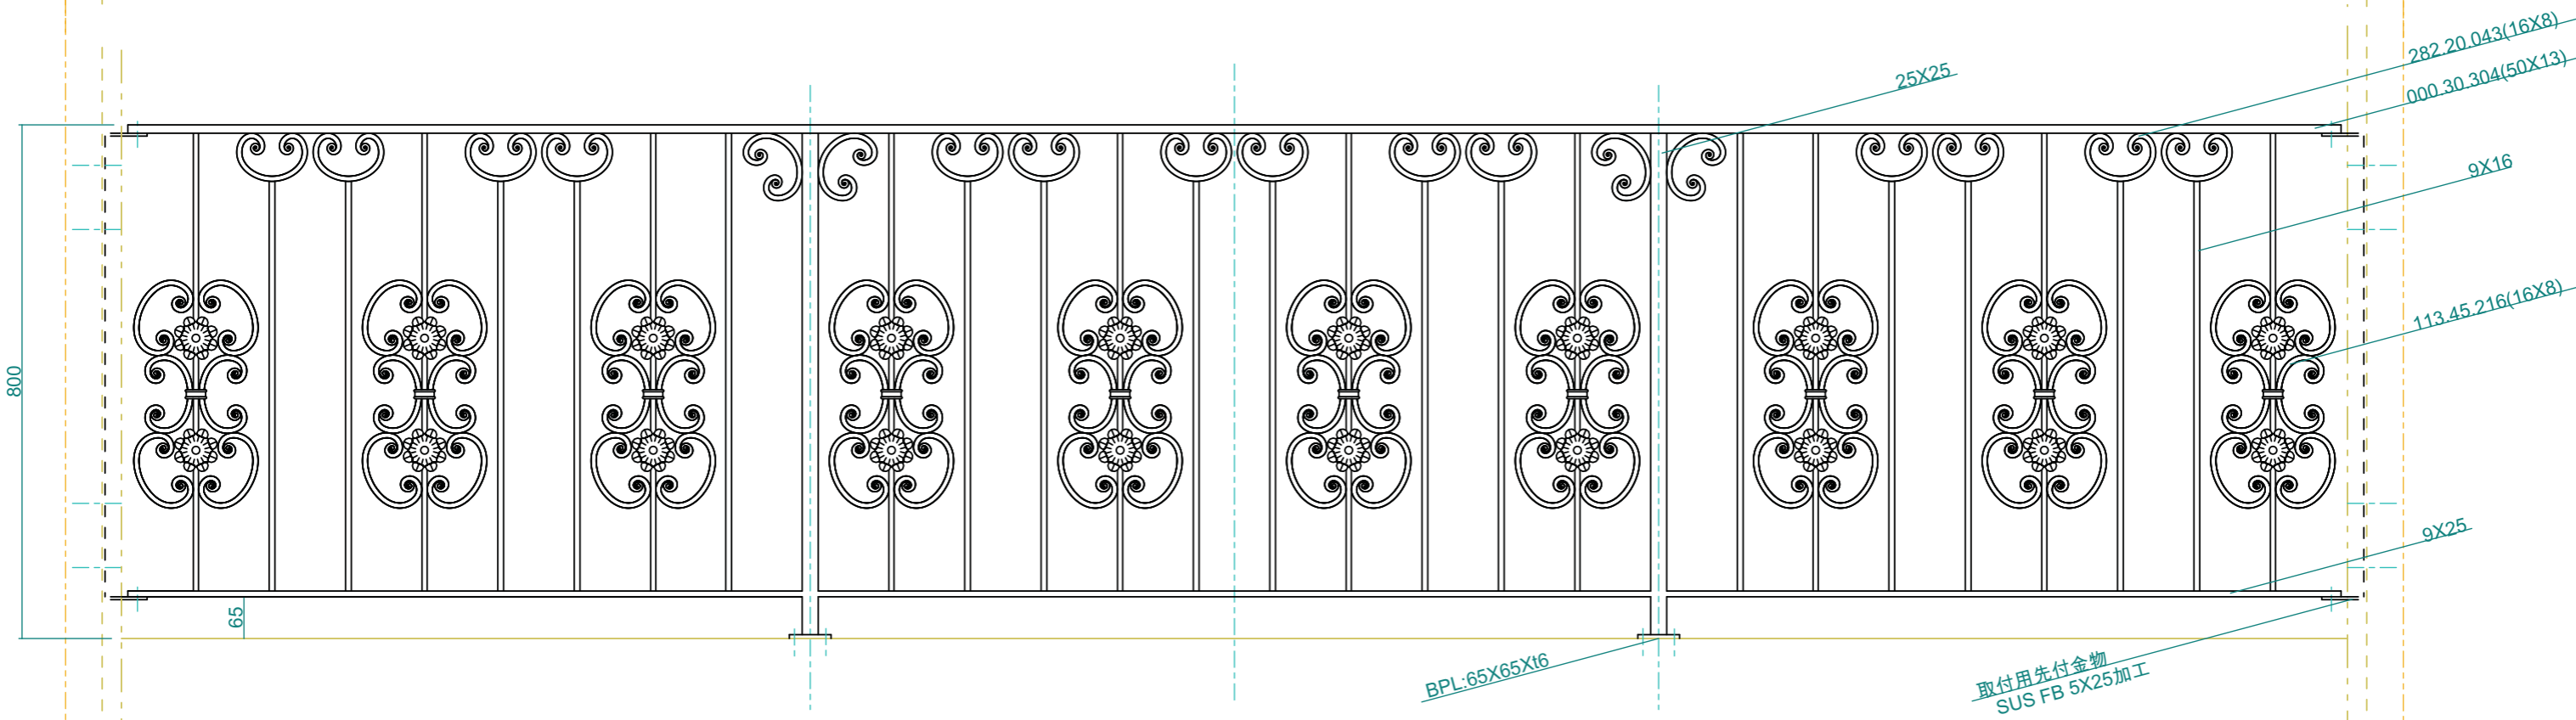

取付用先付金物
SUS FB 5X25加工

※ 見積用概略図

No.	Title		
View:	T	Subject: 2F南面バルコニー手摺案	
L	F	Scale(Size): 1:10(A3)	Date: _____ Sign: _Wtj_
R	B	LECKY METAL ORNAMENTS JAPAN	