




西面洗面所(1か所)

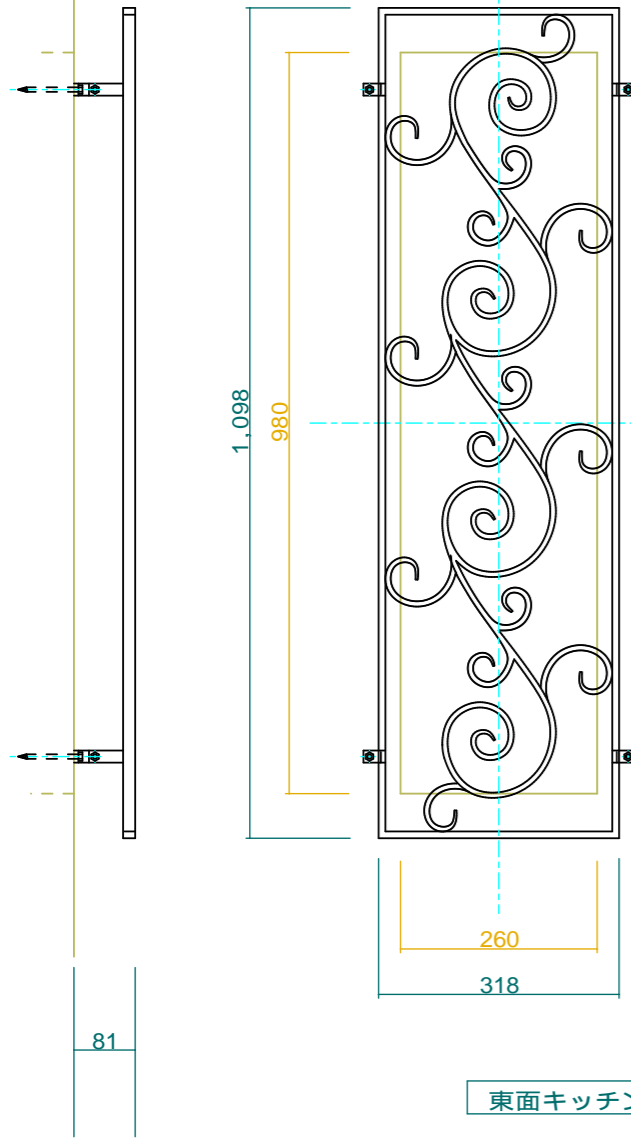


西面トイレ他(4か所)

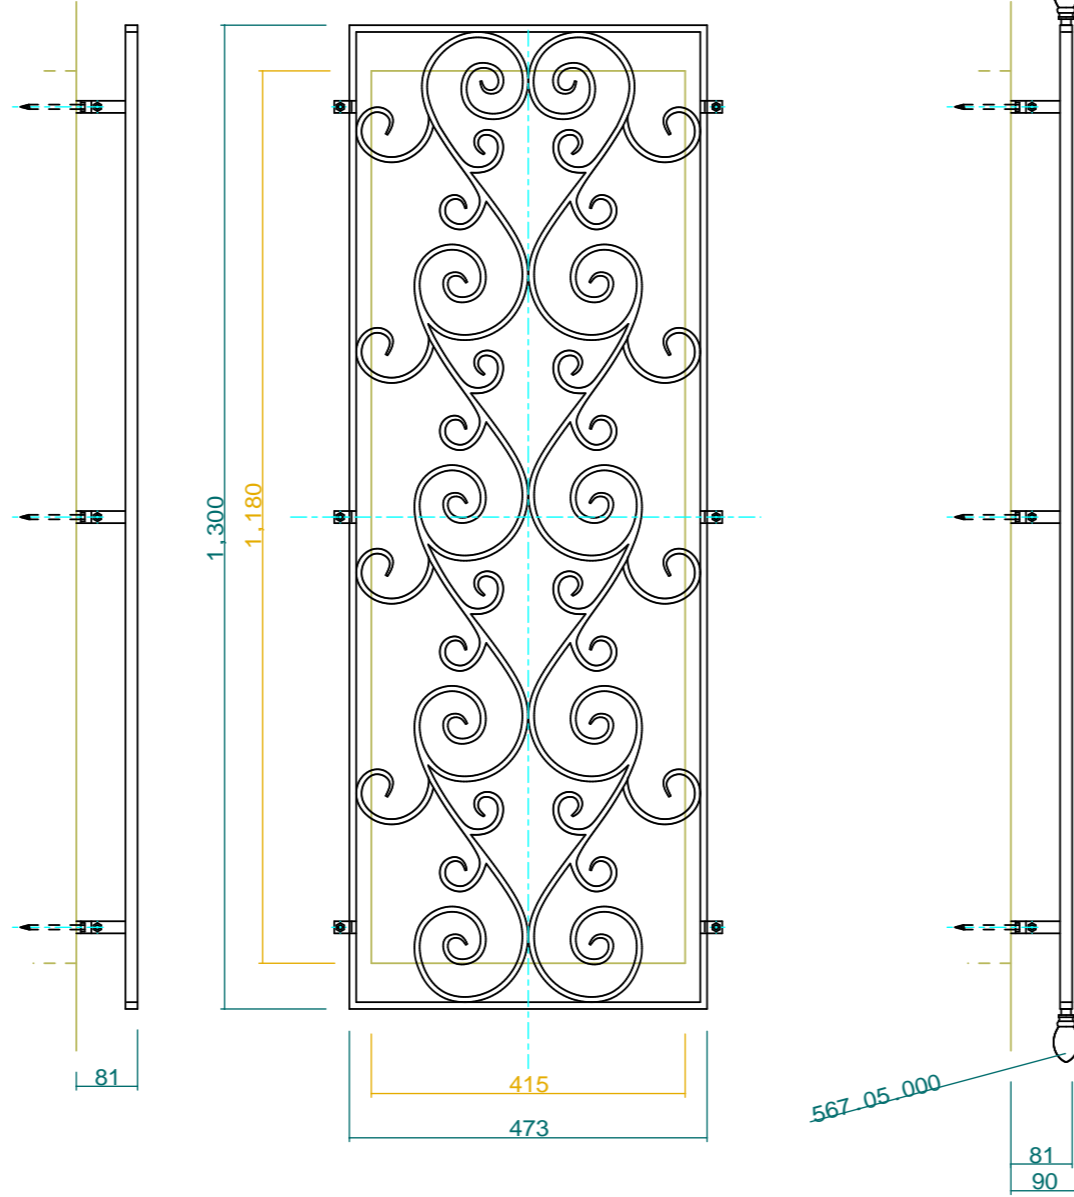

北面玄関サイド(2か所)

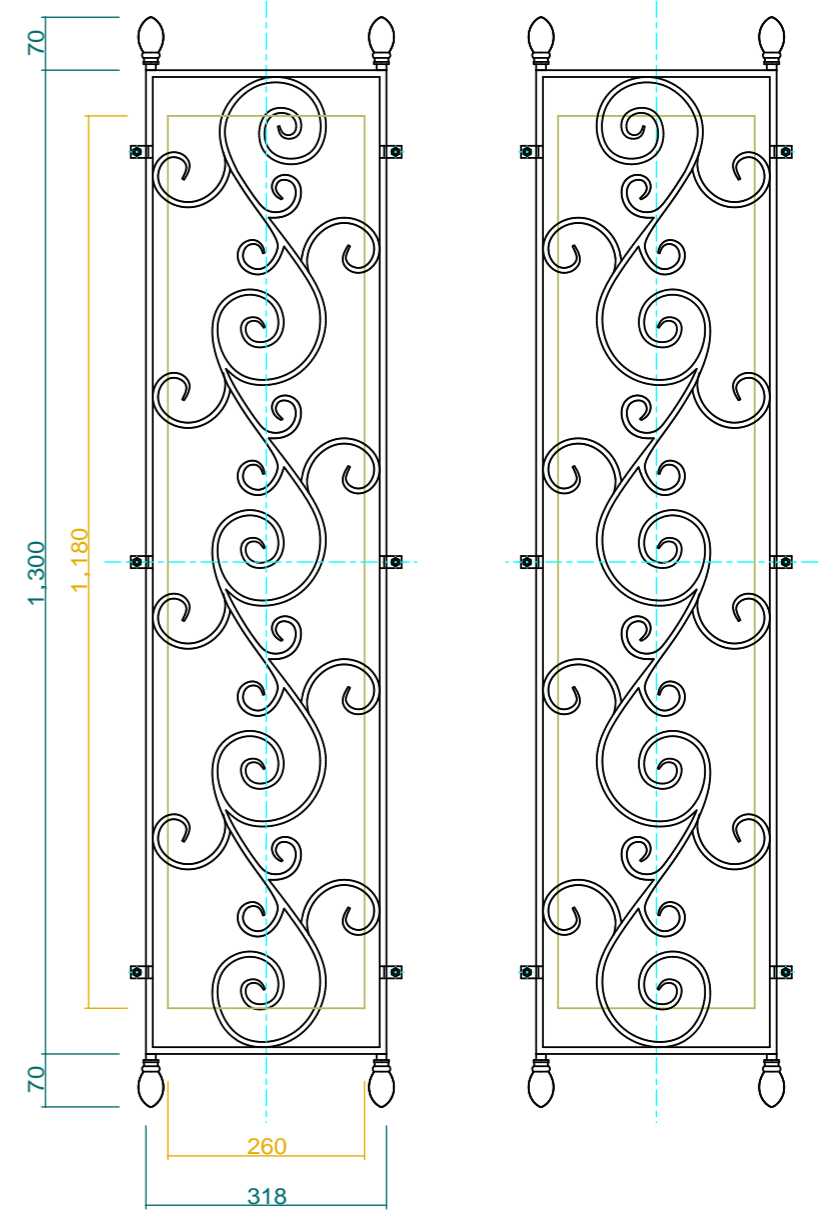

東面キッチン(1か所)

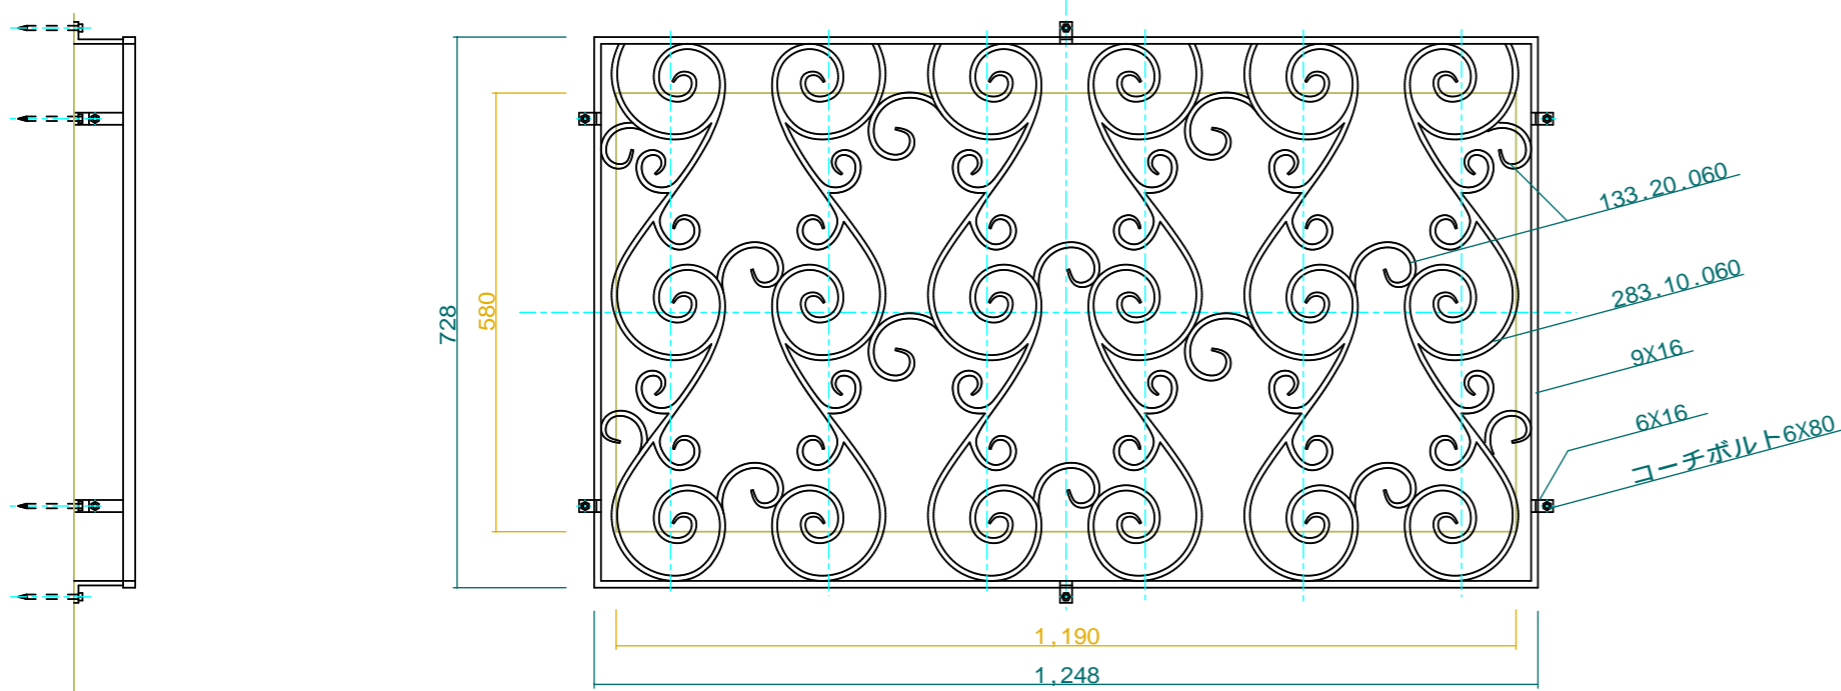

見積用概略図

No.	見11	Title:	
View:	T	Subject:	1F窓格子案
	L F R	Scale(Size):	1:10(A3)
	B	Date:	
		Sign:	wj.j
LECKY METAL ORNAMENTS JAPAN			