控え（2本毎）

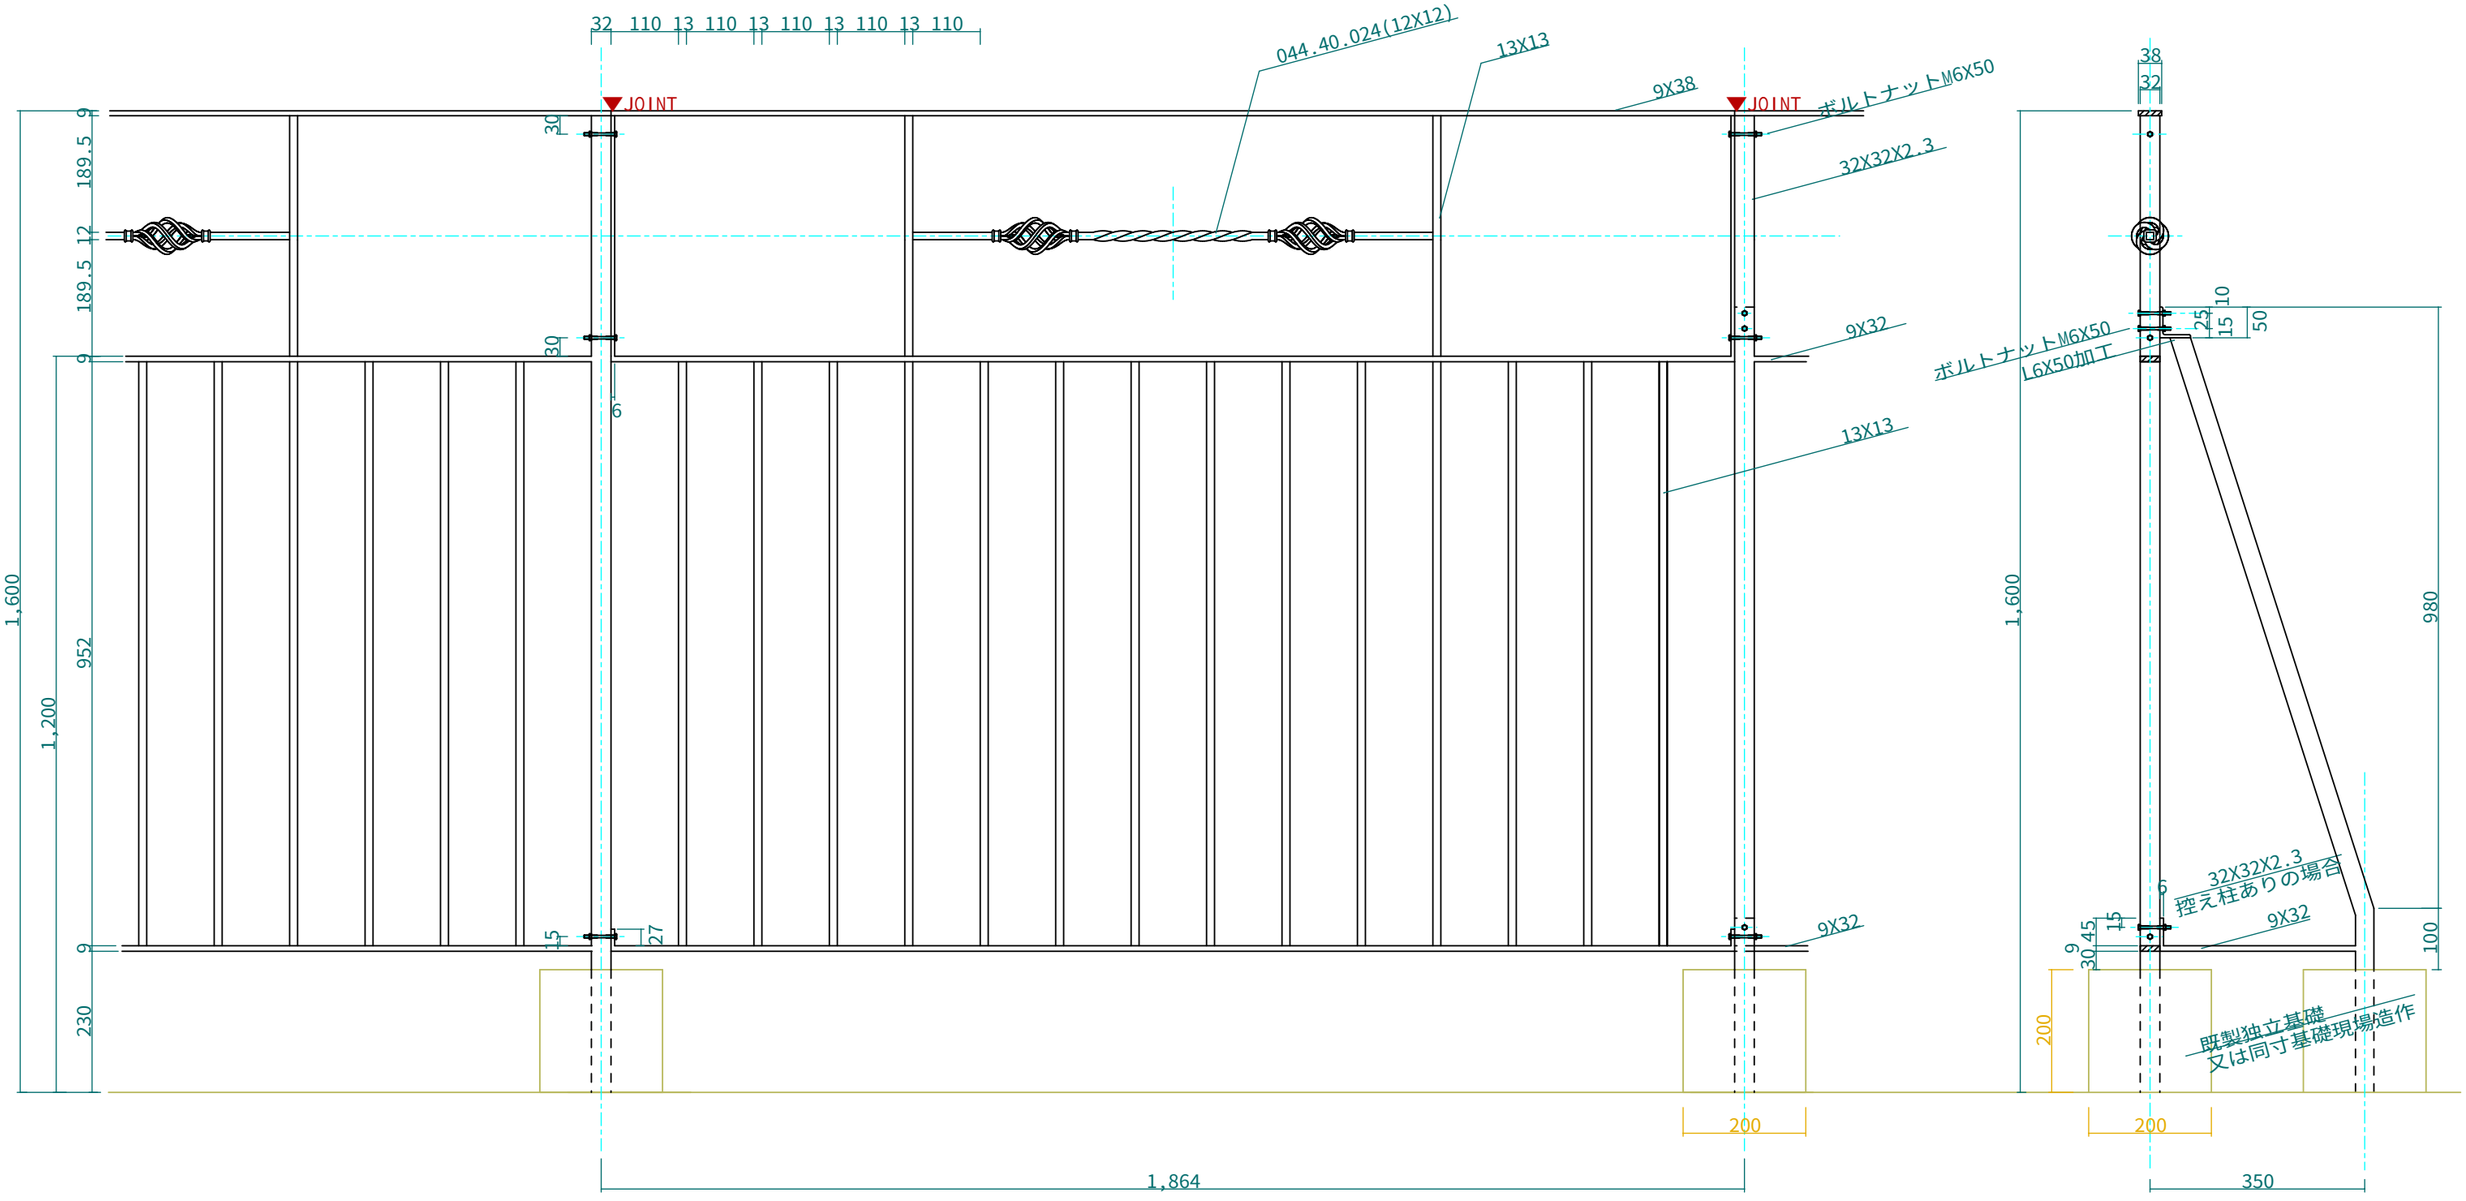

No.
Title:
View: T L F R B
Subject: 屋上仕切りフェンス　決定案
Scale(Size)= 1:10(A3)
Date:
Sign: wij

<LMOJ>