


W=1565タイプ 2台

W=1220タイプ 1台

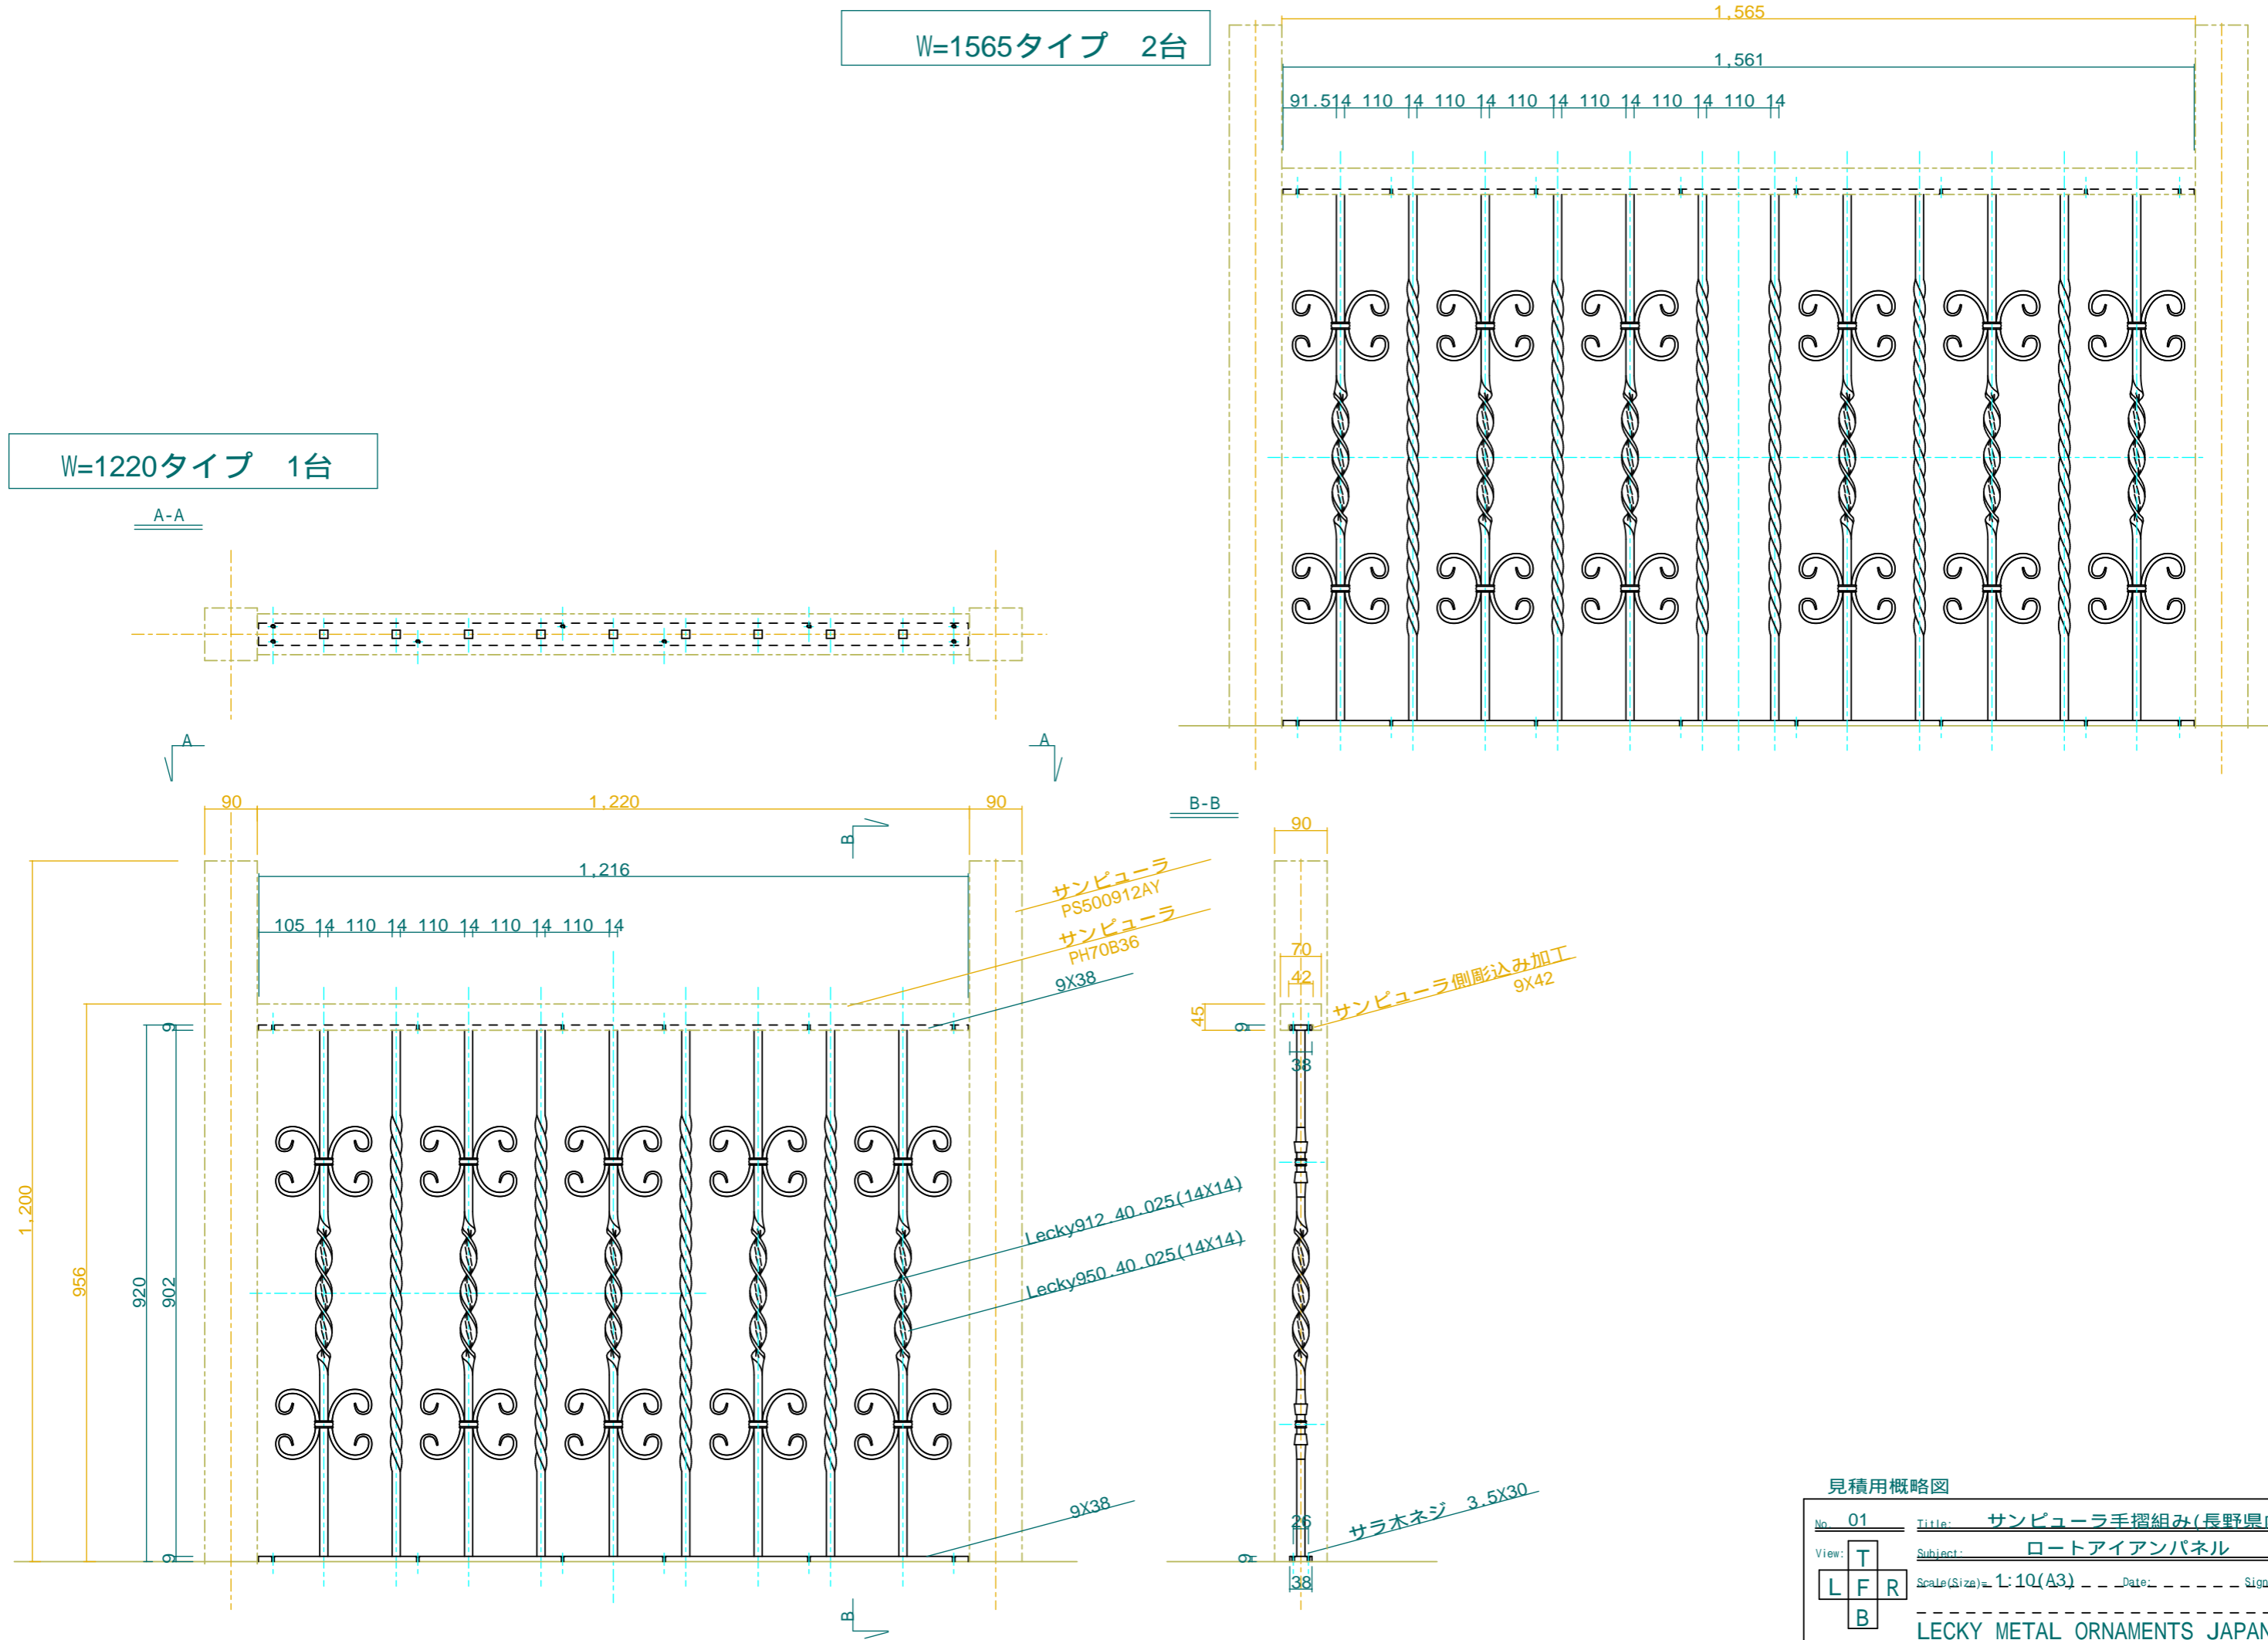

見積用概略図

No. 01	Title: サンプューラ手摺組み(長野県内)
View: T	Subject: ロートアイアンパネル
L F R	Scale(Size)= 1:10(A3) Date: Sign: wij
B	LECKY METAL ORNAMENTS JAPAN