



A 案

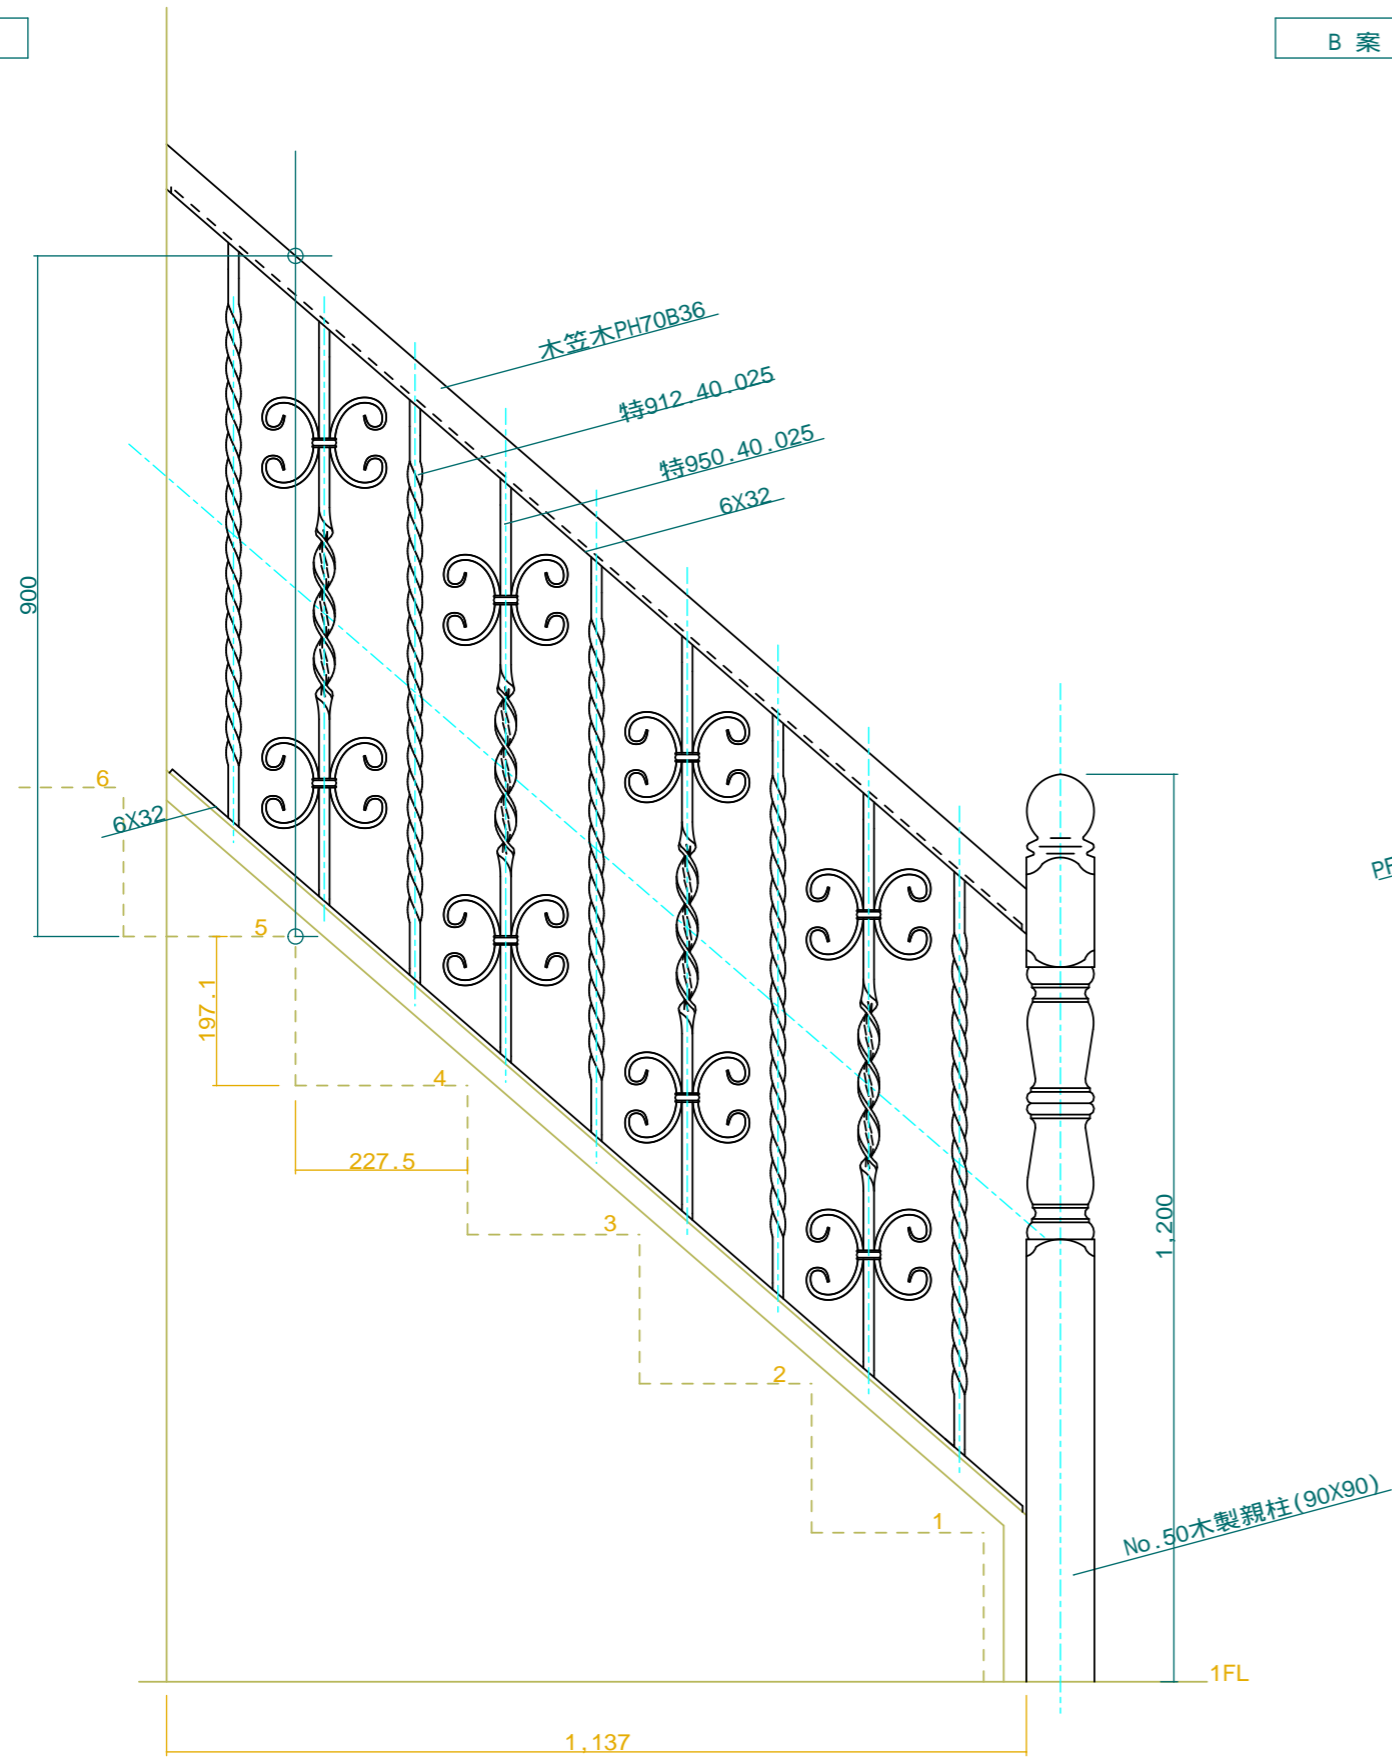

B 案

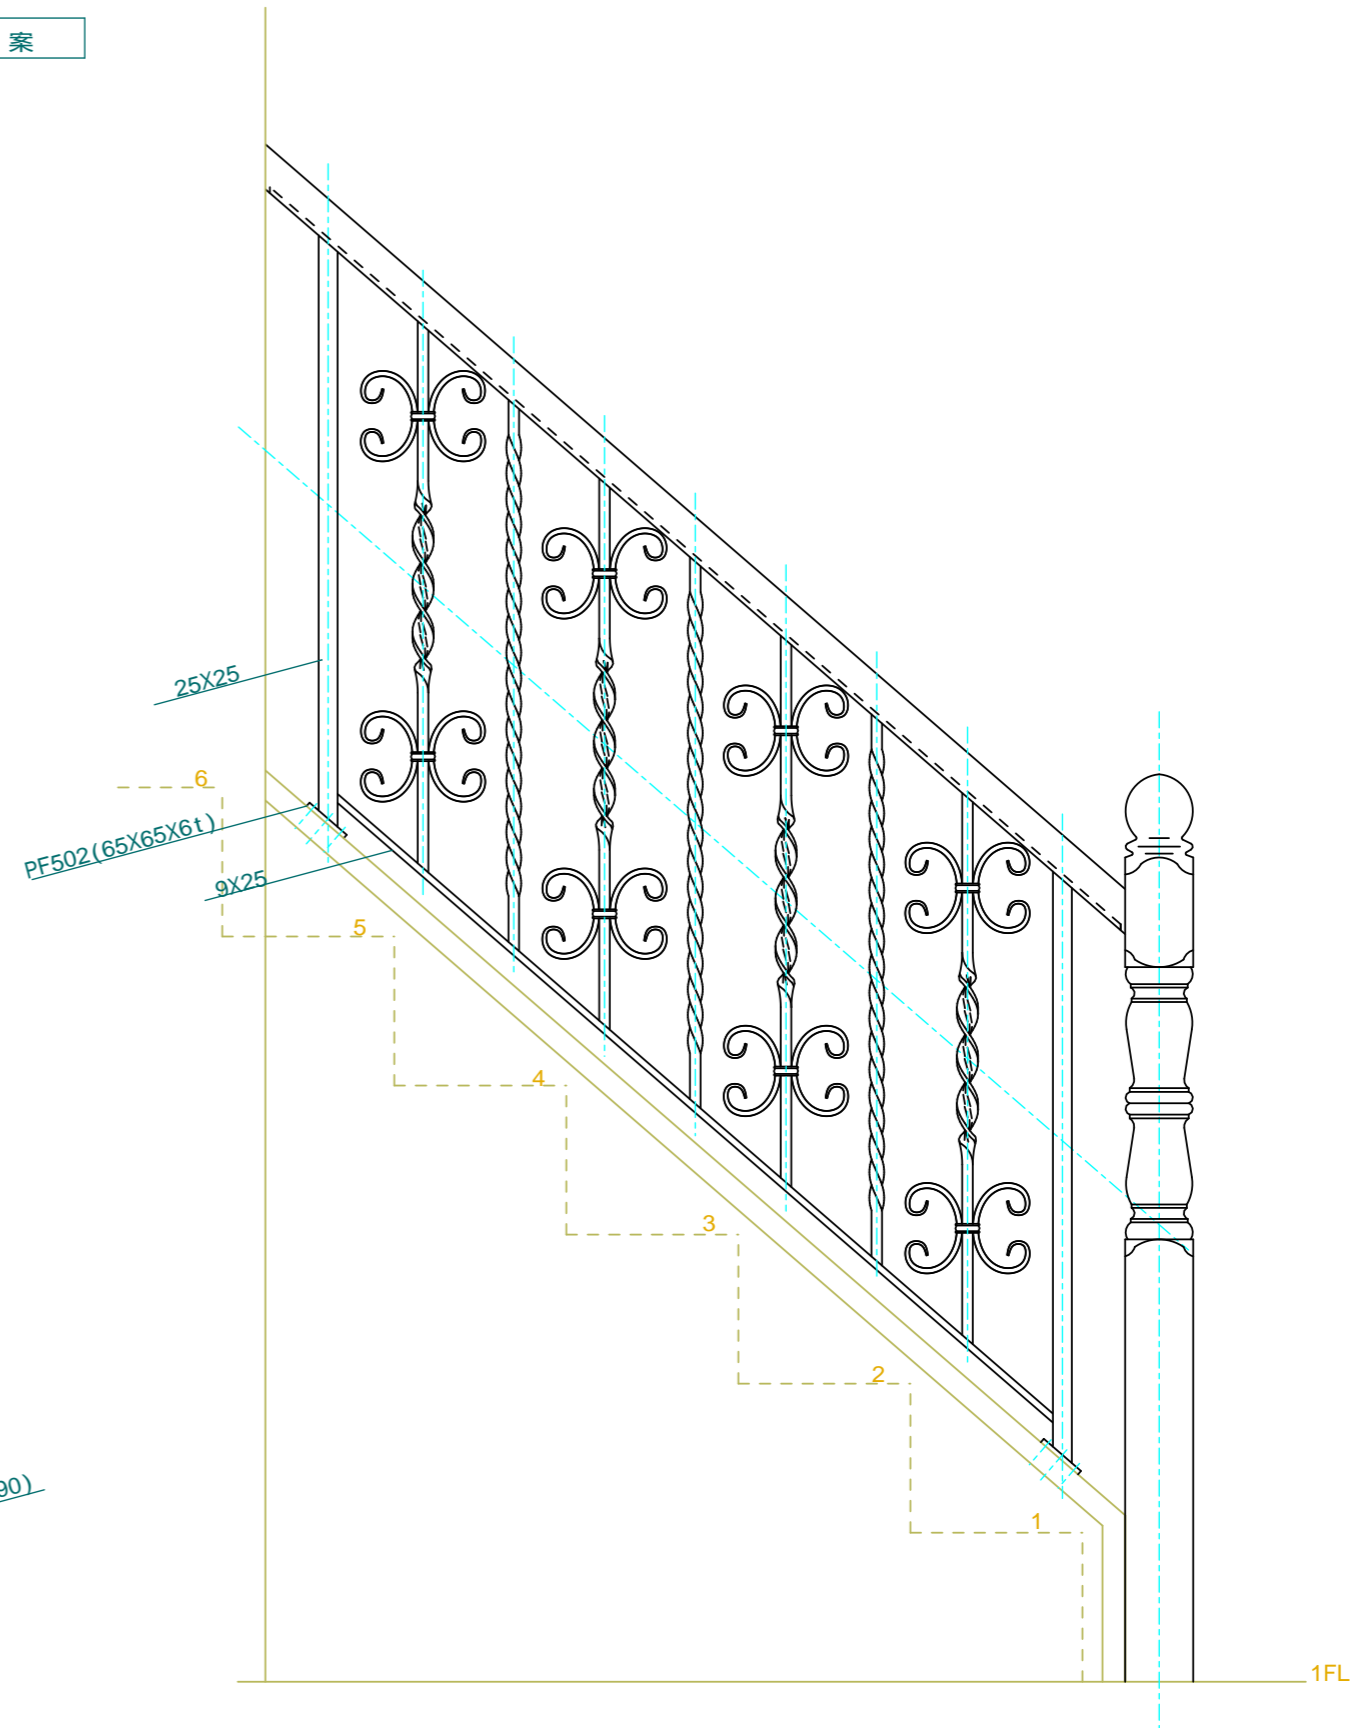

見積用概略図

No.	Title:		
View:	T	Subject: 階段手摺	
	L	F	R
	B	Scale(Size): 1:10(A3) Date: Sign: wij	
みはし			<RMOJ>